

PROJEKT-NR. / PROJEKT :

04.10
UMBAU UND NUTZUNGS-
ÄNDERUNG ZUM
GESUNDHEITZENTRUM

BAUSTELLE :

JAHNSTRASSE 4
66 606 ST. WENDEL



BAUANTRAG

PLANINHALT :

LAGEPLAN

PLAN-NR. / MASSSTAB :

M 1:500
NR.: 1/04.08

UNTERSCHRIFT
BAURECHT :

[Handwritten signature]

HERR DR.
GUNTHER FROMBERG
BRÜHLSTR. 2
66 606 ST. WENDEL


UNTERSCHRIFT
MOBILNR. :

/ Baufaufsicht
geprüft und genehmigt
Bauschein Nr. 62105 vom 09. MAI 2005
Der Landrat
- Untere Bauaufsichtsbehörde -
St. Wendel, den 09. MAI 2005

PLANING :

[Handwritten signature]

p.w. gard
dipl. Ing. architektur BDA
St. Annen Straße 16
66606 St. Wendel
E-Mail: p.w.gard@pt-online.de
Tel.: 06851/5081
Fax.: 06851/63175

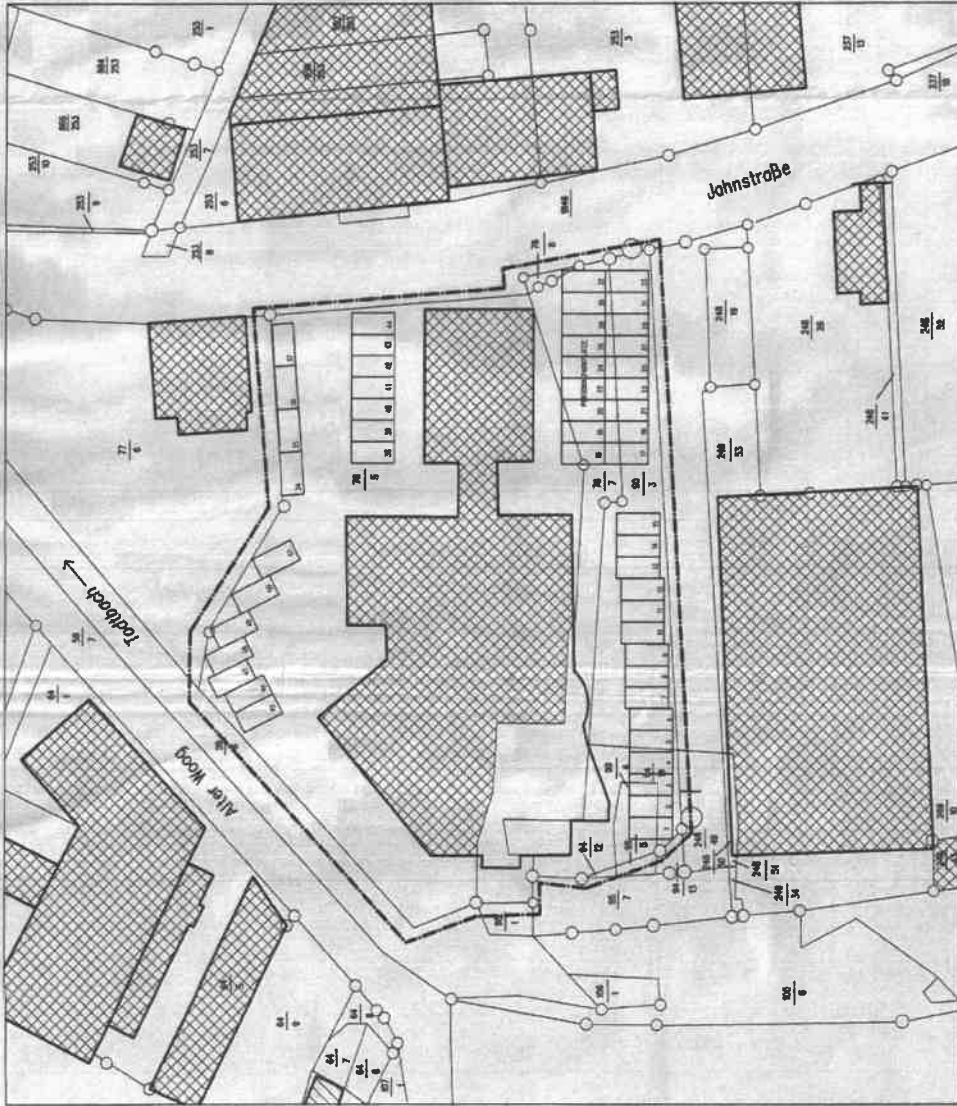

LAGEPLAN