


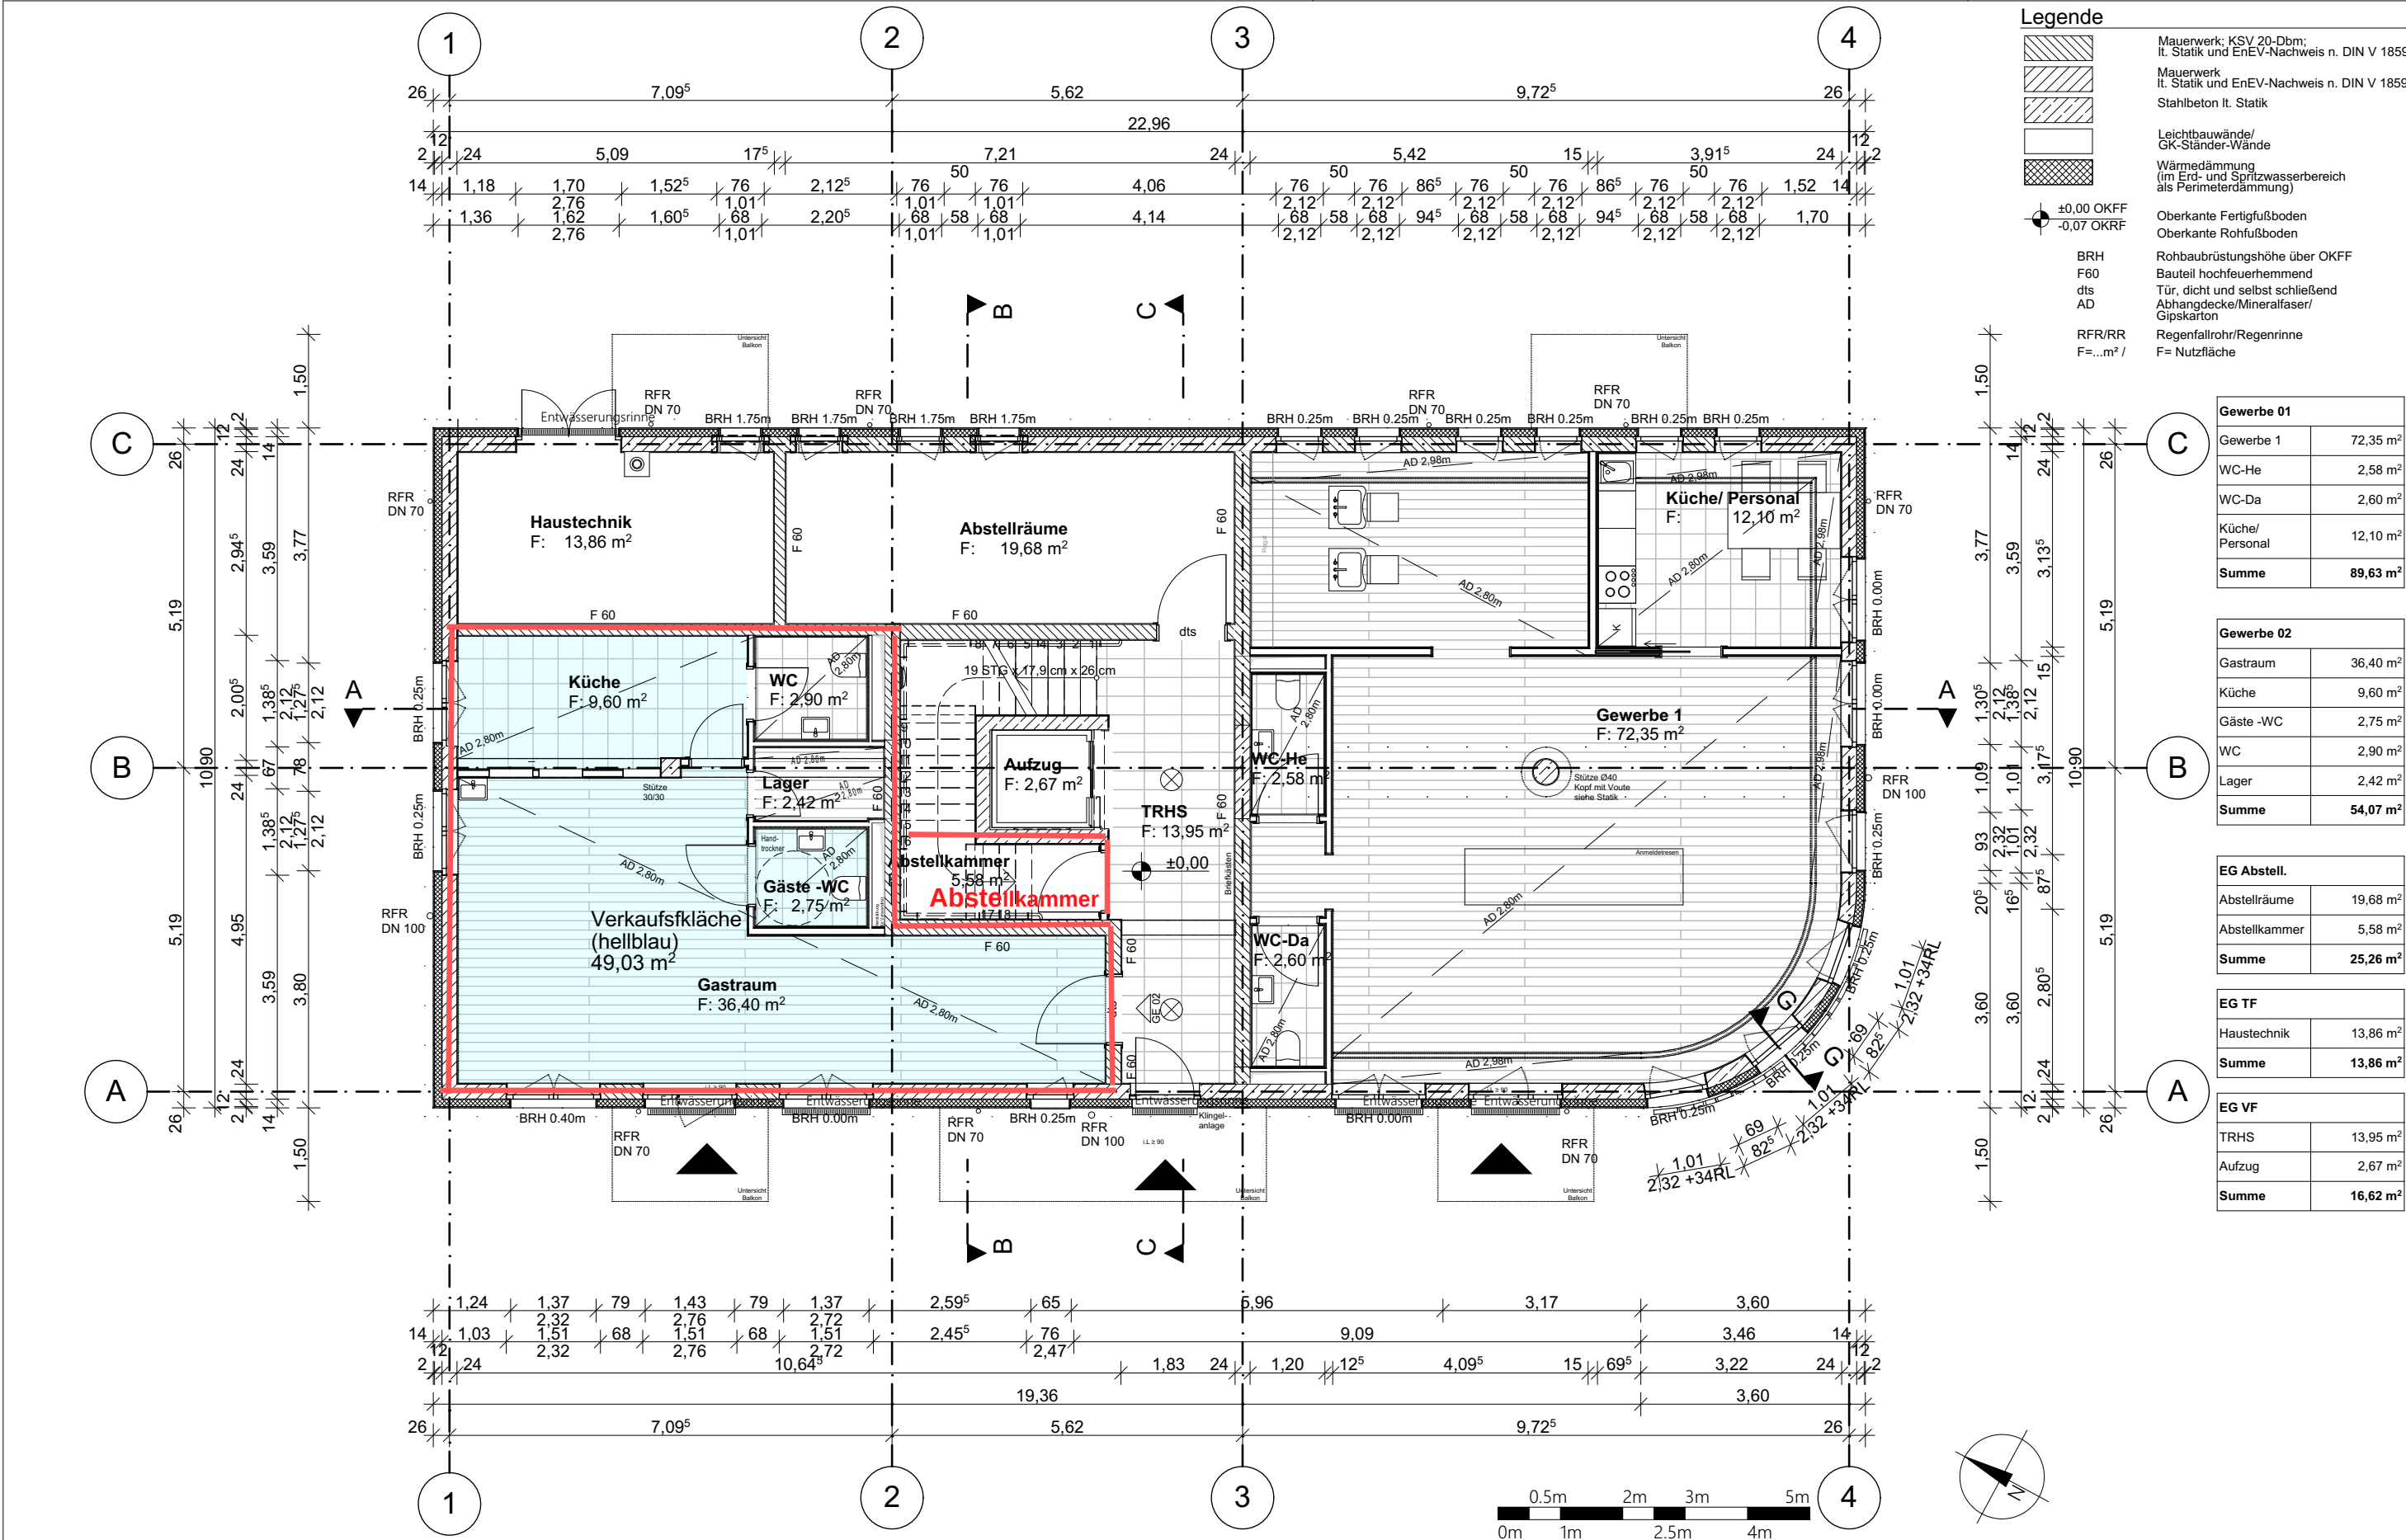

Legende

- Mauerwerk; KSV 20-Dbm; lt. Statik und EnEV-Nachweis n. DIN V 18599
- Mauerwerk lt. Statik und EnEV-Nachweis n. DIN V 18599
- Stahlbeton lt. Statik
- Leichtbauwände/ GK-Ständer-Wände
- Wärmedämmung (im Erd- und Spritzwasserbereich als Perimeterdämmung)
- ±0,00 OKFF
- 0,07 OKRF
- BRH
- F60
- dfs
- AD
- RFR/RR
- F=...m² /
- Oberkante Fertigfußboden
- Oberkante Rohfußboden
- Rohbaubrüstungshöhe über OKFF
- Bauteil hochfeuerhemmend
- Tür, dicht und selbst schließend
- Abhangdecke/Mineralfaser/ Gipskarton
- Regenfallrohr/Regenrinne
- F= Nutzfläche

Gewerbe 01	
Gewerbe 1	72,35 m²
WC-He	2,58 m²
WC-Da	2,60 m²
Küche/ Personal	12,10 m²
Summe	89,63 m²

Gewerbe 02	
Gastraum	36,40 m²
Küche	9,60 m²
Gäste -WC	2,75 m²
WC	2,90 m²
Lager	2,42 m²
Summe	54,07 m²

EG Abstell.	
Abstellräume	19,68 m²
Abstellkammer	5,58 m²
Summe	25,26 m²

EG TF	
Haustechnik	13,86 m²
Summe	13,86 m²

EG VF	
TRHS	13,95 m²
Aufzug	2,67 m²
Summe	16,62 m²

BAUVORHABEN:

Regattastraße 121
12527 Berlin

Nº40

PLANINHALT: Genehmigungsplanung

Grundriss EG

PLAN - NR.:

G-01.01

PROJEKT-NR.:

16/10

Maßstab

1:100

Blattgröße

420*297 A3

Datum

17.02.2021

Planersteller

SM

Dateiname: 210202_Regattastrasse 121 Eisdiele.pln

Pfad: V:\1610 Wohnungsbau Regattastrasse\Regattastrasse 121_123\05_AUSFÜHRUNG\09_Pläne\01_pln\210202_Regattastrasse 121 Eisdiele.pln