

Kirchheim am Neckar

Quartier Weinbergblick –  
Wohnen zwischen Linde und  
Rebe

Lage des Hauses



Ansicht Süd

Lageplan




Haus B08



Haus B08, RH Jazz, Erdgeschoss  
Wohnflächenberechnung

Schlafen	14,4 m <sup>2</sup>
Kind 1	14,4 m <sup>2</sup>
<hr/>	
2.Obergeschoss	
Kind 2	14,4 m <sup>2</sup>
Abstellraum	2,3 m <sup>2</sup>
Gast	9,5 m <sup>2</sup>
Flur	1,8 m <sup>2</sup>
<hr/>	
Wohnfläche gesamt	106,6 m <sup>2</sup>
+ 50 % Terrasse	5,6 m <sup>2</sup>
+ 50 % Dachterrasse	5,5 m <sup>2</sup>
<hr/>	
DIN-Wohnfläche ges. (inkl. 1% Putzabzug)	117,7 m <sup>2</sup>
<small>Unverbindliche Visualisierung</small>	

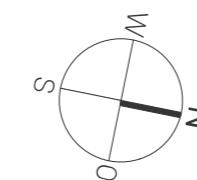

Maßstab 1:50



Kirchheim am Neckar

Quartier Weinbergblick –  
Wohnen zwischen Linde und  
Rebe

Lage des Hauses



Ansicht Süd

Lageplan



Haus B08

Haus B08, RH Jazz, 1. Obergeschoss  
Wohnflächenberechnung

Erdgeschoss	
Küche	11,7 m <sup>2</sup>
Essen	11,9 m <sup>2</sup>
Wohnen	14,4 m <sup>2</sup>
WC	1,4 m <sup>2</sup>

1.Obergeschoss	
Flur	4,0 m <sup>2</sup>
Bad	6,3 m <sup>2</sup>

Schlafen	14,4 m <sup>2</sup>
Kind 1	14,4 m <sup>2</sup>

2.Obergeschoss	
Kind 2	14,4 m <sup>2</sup>
Abstellraum	2,3 m <sup>2</sup>
Gast	9,5 m <sup>2</sup>
Flur	1,8 m <sup>2</sup>



  

Wohnfläche gesamt	106,6 m <sup>2</sup>
+ 50 % Terrasse	5,6 m <sup>2</sup>
+ 50 % Dachterrasse	5,5 m <sup>2</sup>

DIN-Wohnfläche ges.	117,7 m <sup>2</sup>
(inkl. 1% Putzabzug)	

Unverbindliche Visualisierung

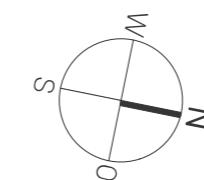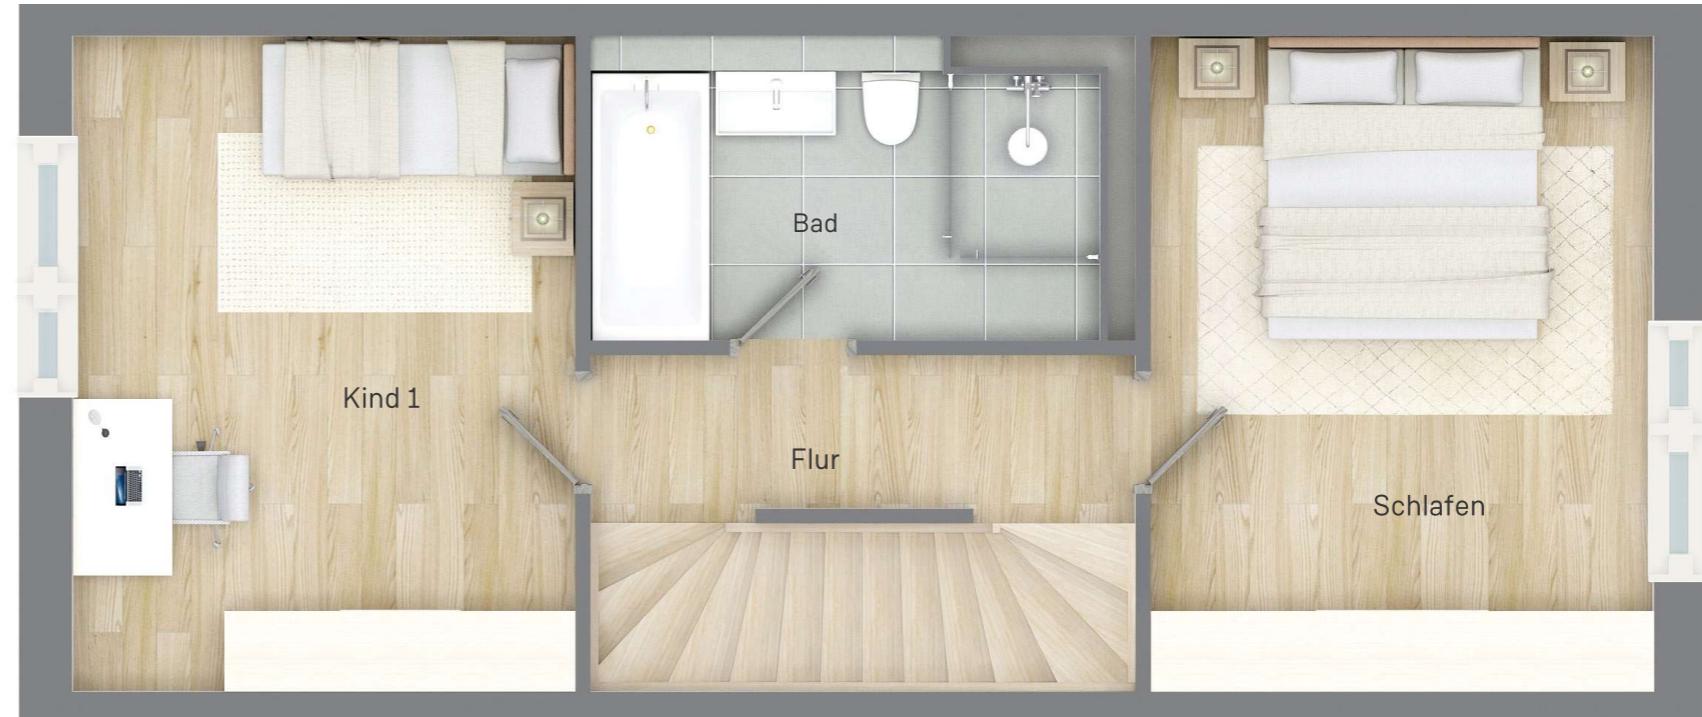


Maßstab 1:50



Kirchheim am Neckar

Quartier Weinbergblick –  
Wohnen zwischen Linde und  
Rebe

Lage des Hauses

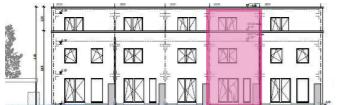

Ansicht Süd

Lageplan



Haus B08

Haus B08, RH Jazz, 2.Obergeschoss  
Wohnflächenberechnung


Erdgeschoss	
Küche	11,7 m <sup>2</sup>
Essen	11,9 m <sup>2</sup>
Wohnen	14,4 m <sup>2</sup>
WC	1,4 m <sup>2</sup>

1.Obergeschoss	
Flur	4,0 m <sup>2</sup>
Bad	6,3 m <sup>2</sup>

Schlafen	14,4 m <sup>2</sup>
Kind 1	14,4 m <sup>2</sup>
<hr/> 2.Obergeschoss	
Kind 2	14,4 m <sup>2</sup>
Abstellraum	2,3 m <sup>2</sup>
Gast	9,5 m <sup>2</sup>
Flur	1,8 m <sup>2</sup>
<hr/> Wohnfläche gesamt	
+ 50 % Terrasse	5,6 m <sup>2</sup>
+ 50 % Dachterrasse	5,5 m <sup>2</sup>
<hr/> DIN-Wohnfläche ges.	
(inkl. 1% Putzabzug)	117,7 m <sup>2</sup>

Unverbindliche Visualisierung

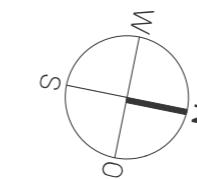

Maßstab 1:50

