


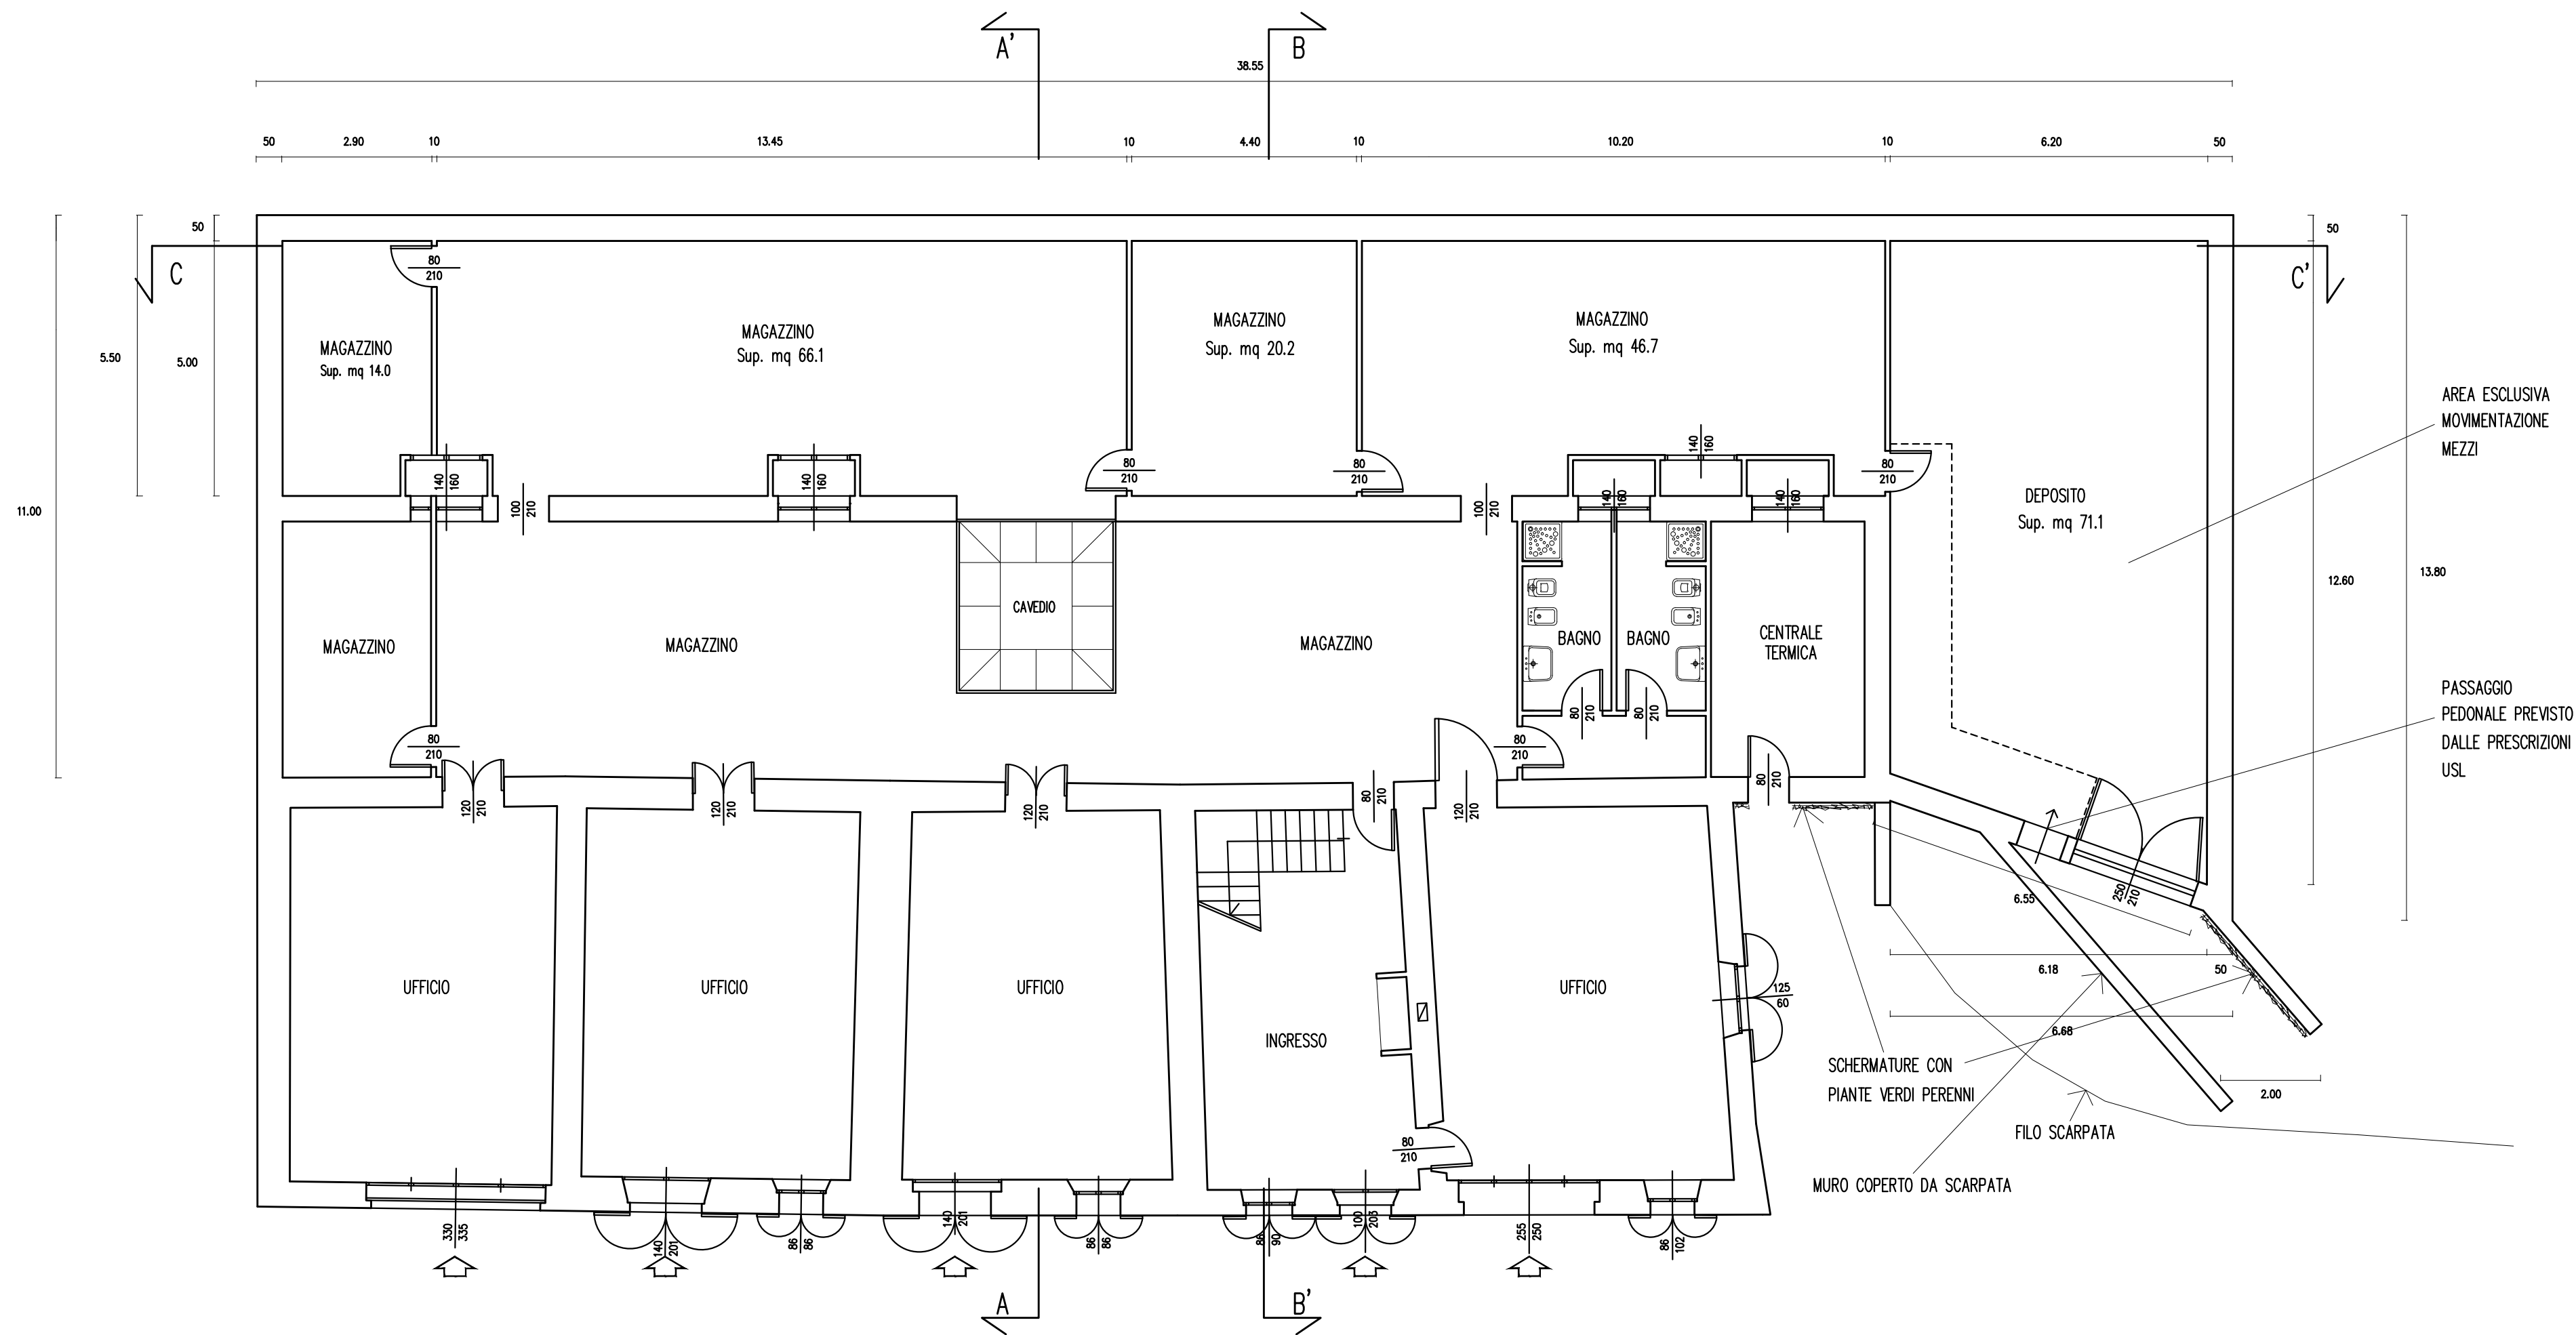

PIANTA PIANO TERRA – SCALA 1:100