


1 Zimmer-Wohnung 36,66 m²

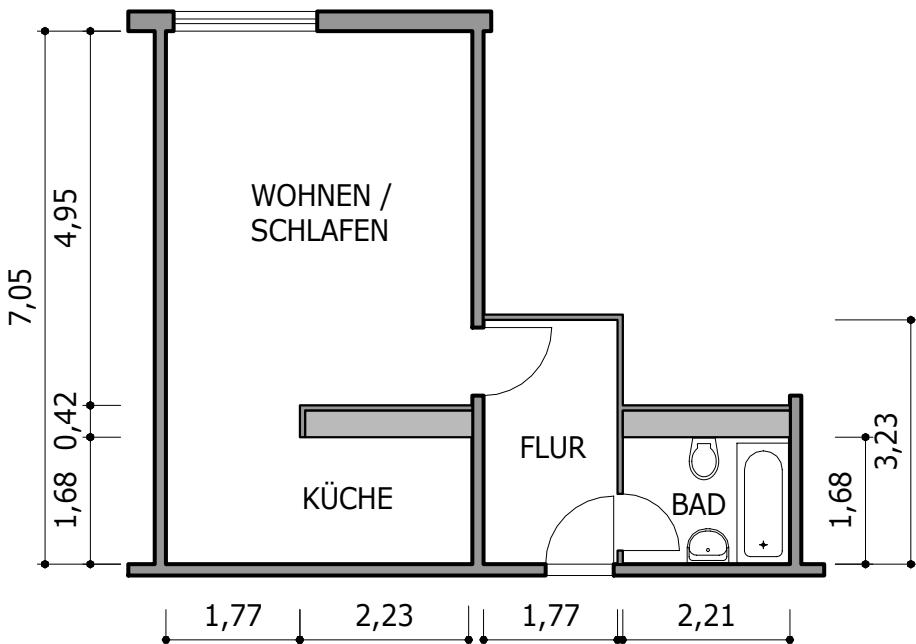

Maßangaben unverbindlich



AWG Wohnungsbaugenossenschaft "Rennsteig" eG
98527 Suhl, Friedrich-König-Straße 11

Datum:
06/07

Objekt:

Friedrich-König-Straße 11 - 200/011/105

Maßstab:
1 : 100

Zeichnung:

Grundriss 1-Zimmer-Wohnung
10. Etage