


Stadtvilla Biesterfeldweg 6

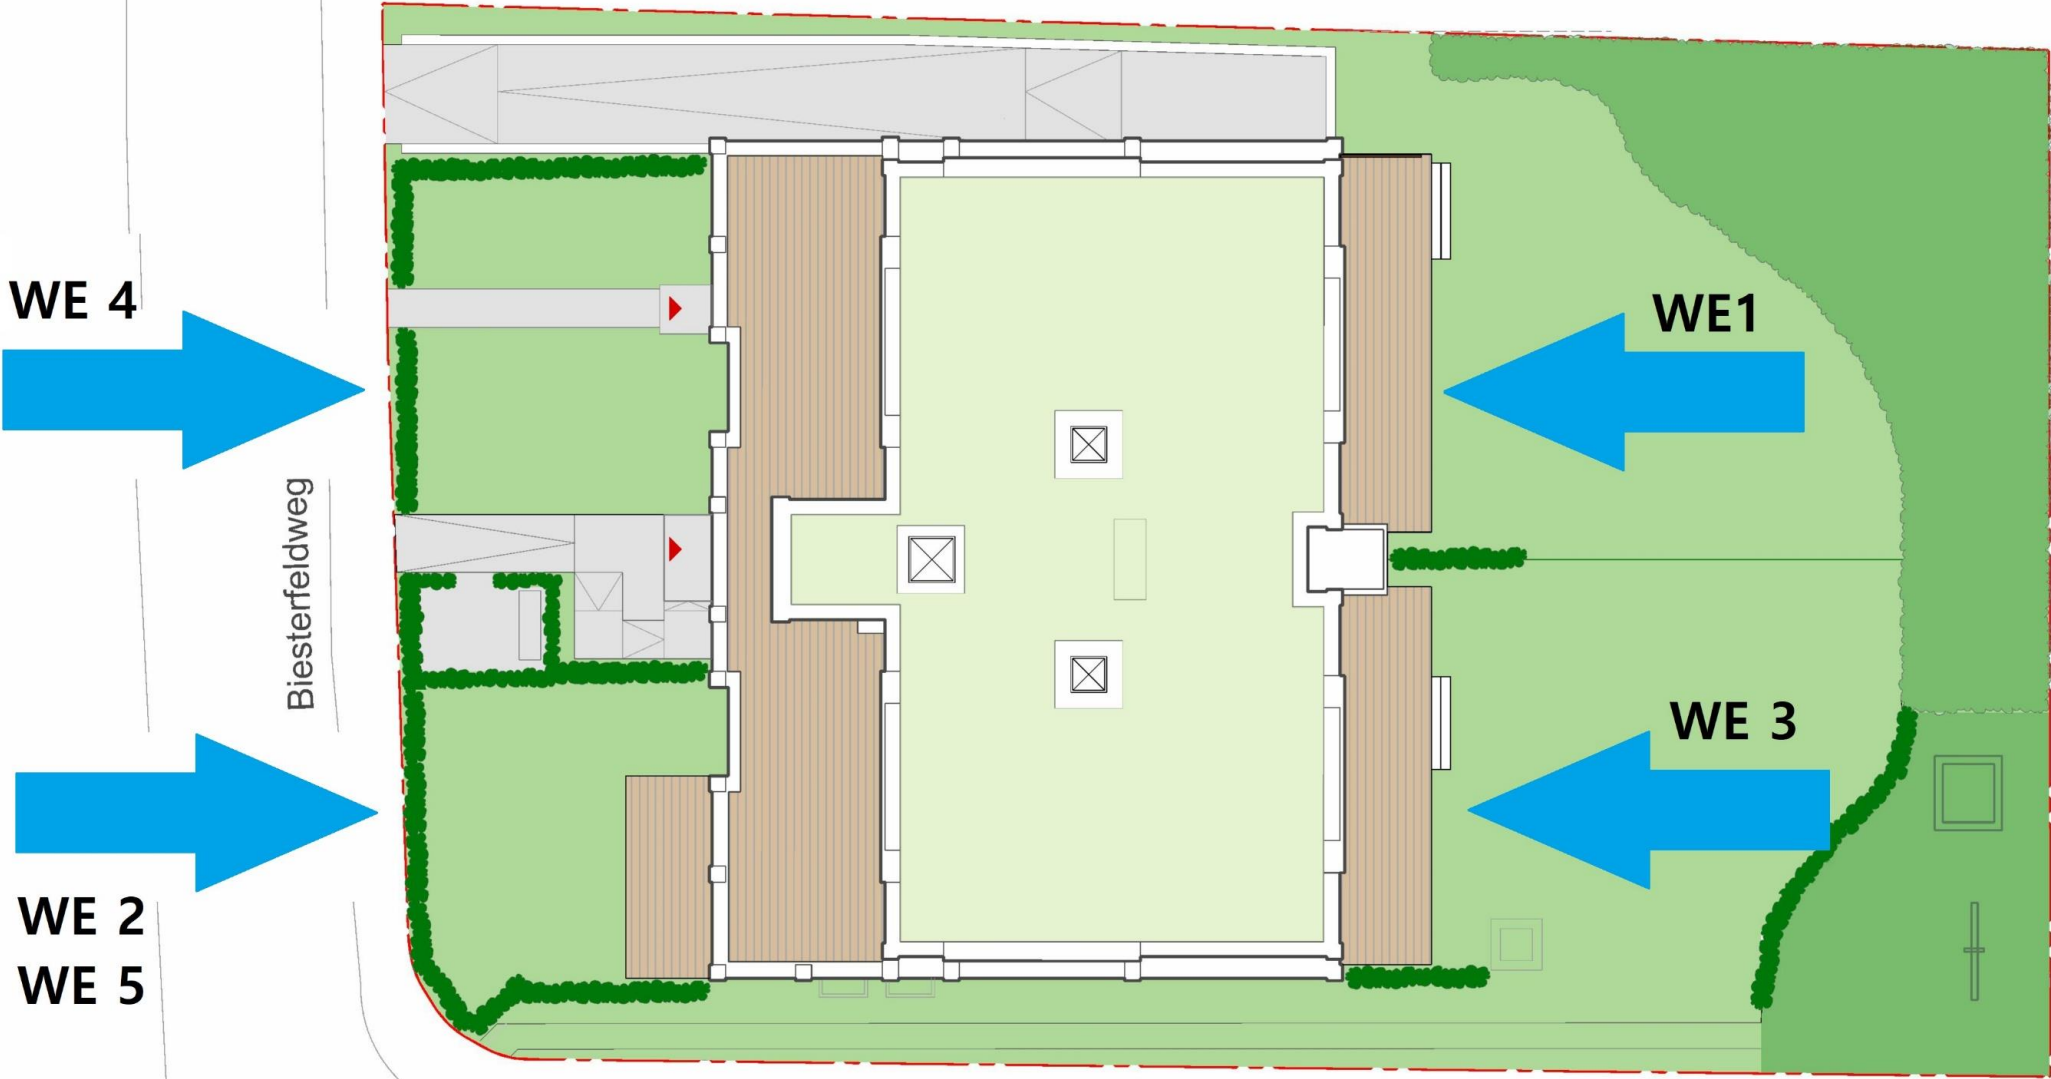

LAGEPLAN

Maßstab 1:200