


# GRUNDRISS ERDGESCHOSS

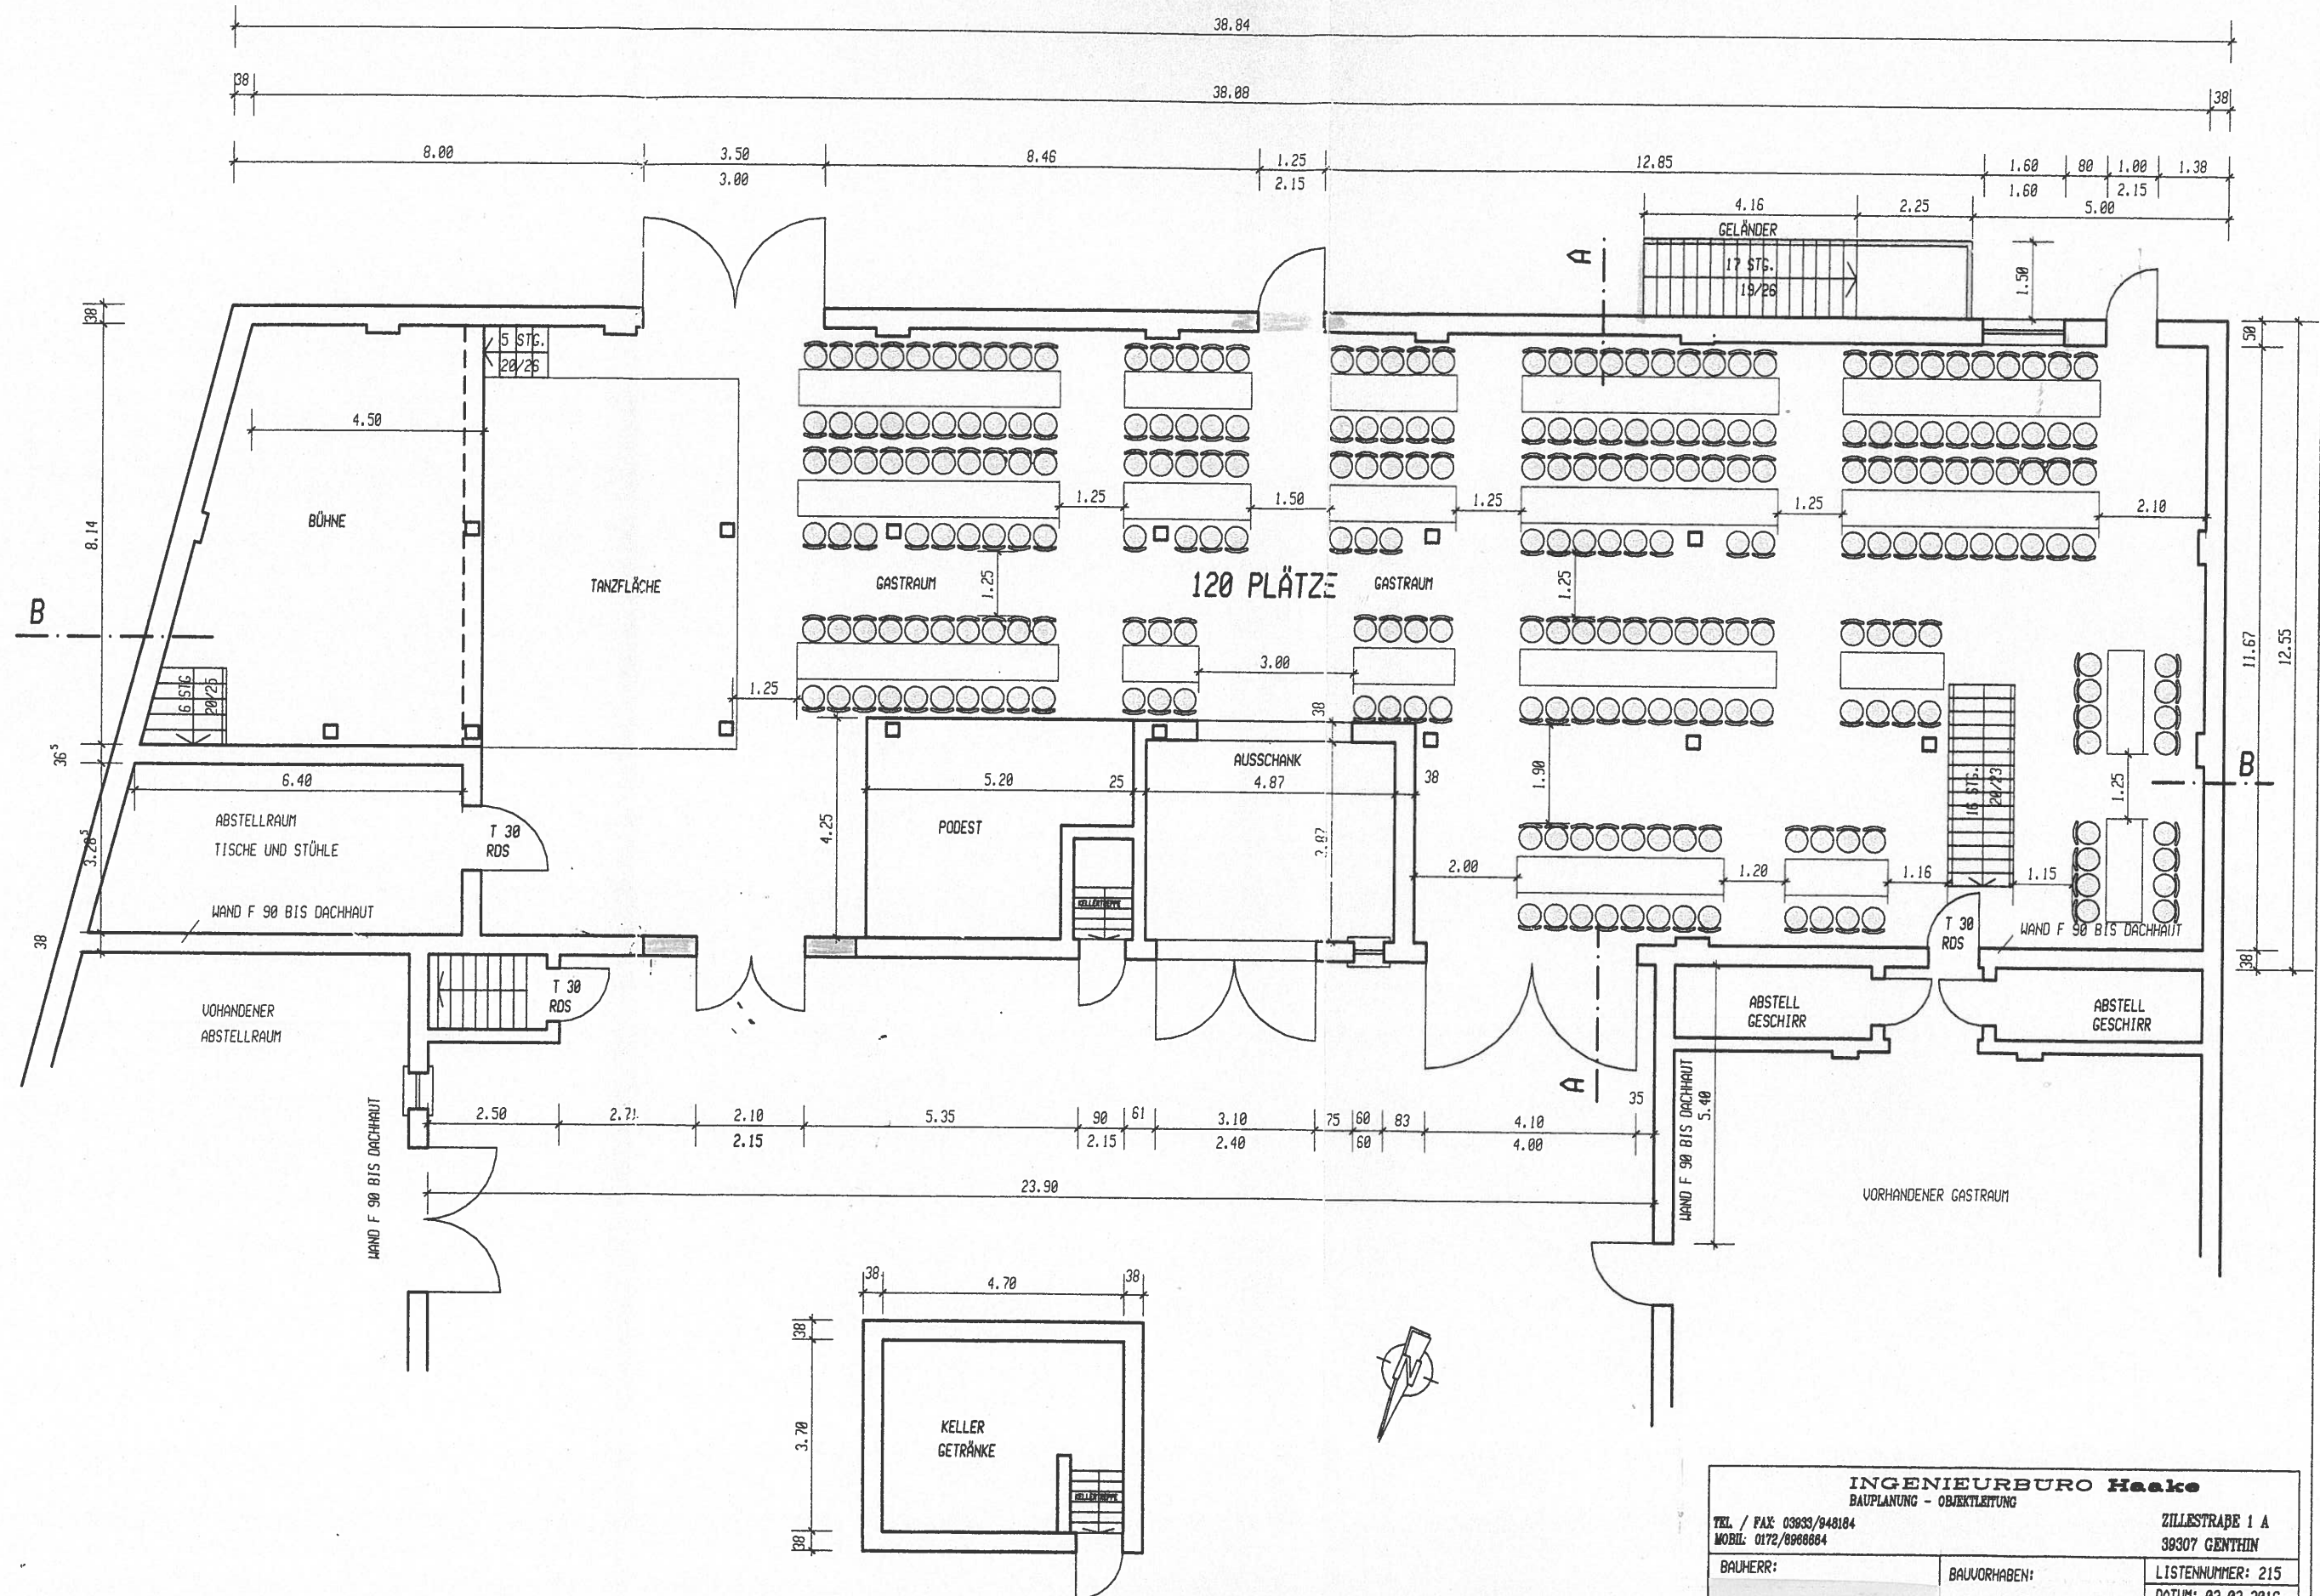

| INGENIEURBURO Haake        |                         |                   |
|----------------------------|-------------------------|-------------------|
| BAUPLANUNG - OBJEKTLIEGUNG |                         |                   |
| TEL. / FAX: 03933/948184   | ZILLESTRASSE 1 A        |                   |
| MOBIL: 0172/8988884        | 38307 GENTHIN           |                   |
| BAUHERR:                   | BAUVORHABEN:            | LISTENNUMMER: 215 |
|                            | NUTZUNGSÄNDERUNG        | DATUM: 02.02.2016 |
|                            | VON EINER LEERSTEHENDEN | MAßSTAB: 1: 125   |
|                            | SCHEUNE ZUM             | BL. NR. 2         |
|                            | GASTSTÄTTENRAUM         | ENTWURF: H. HAACK |
|                            |                         | UNTERSCHRIFT:     |