
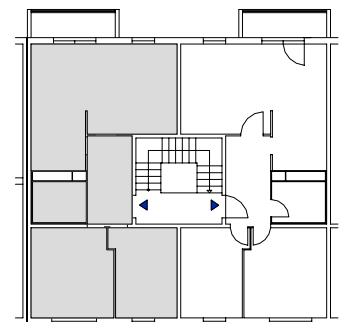


3 Zimmer-Wohnung 57,33 m²

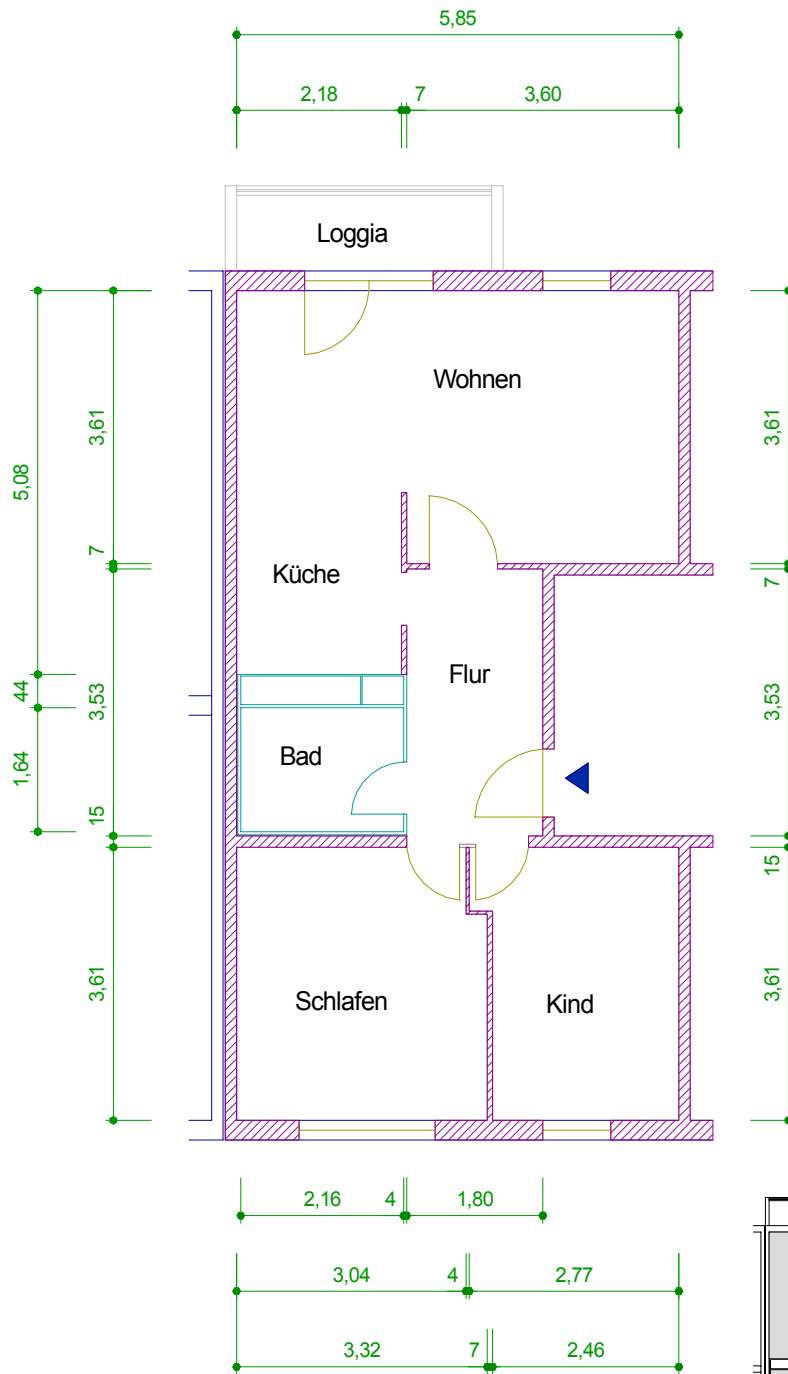

Maßangaben unverbindlich

	AWG Wohnungsbaugenossenschaft "Rennsteig" eG 98527 Suhl, Friedrich-König-Straße 11	Datum: 04/04
Objekt: Gräfenrodaer Straße 28 - 151/028/301		Maßstab: 1 : 100
Zeichnung: Grundriss - 3 Zimmer-Wohnung 3. Etage links		