

# Lageplan FLST 304/1 - Bauplatz 'Schuppen'

Gemarkung Börstingen


Fortführungsnachweis 2022/7

Karte

Maßstab 1 : 500

5366238.56

3248644.90

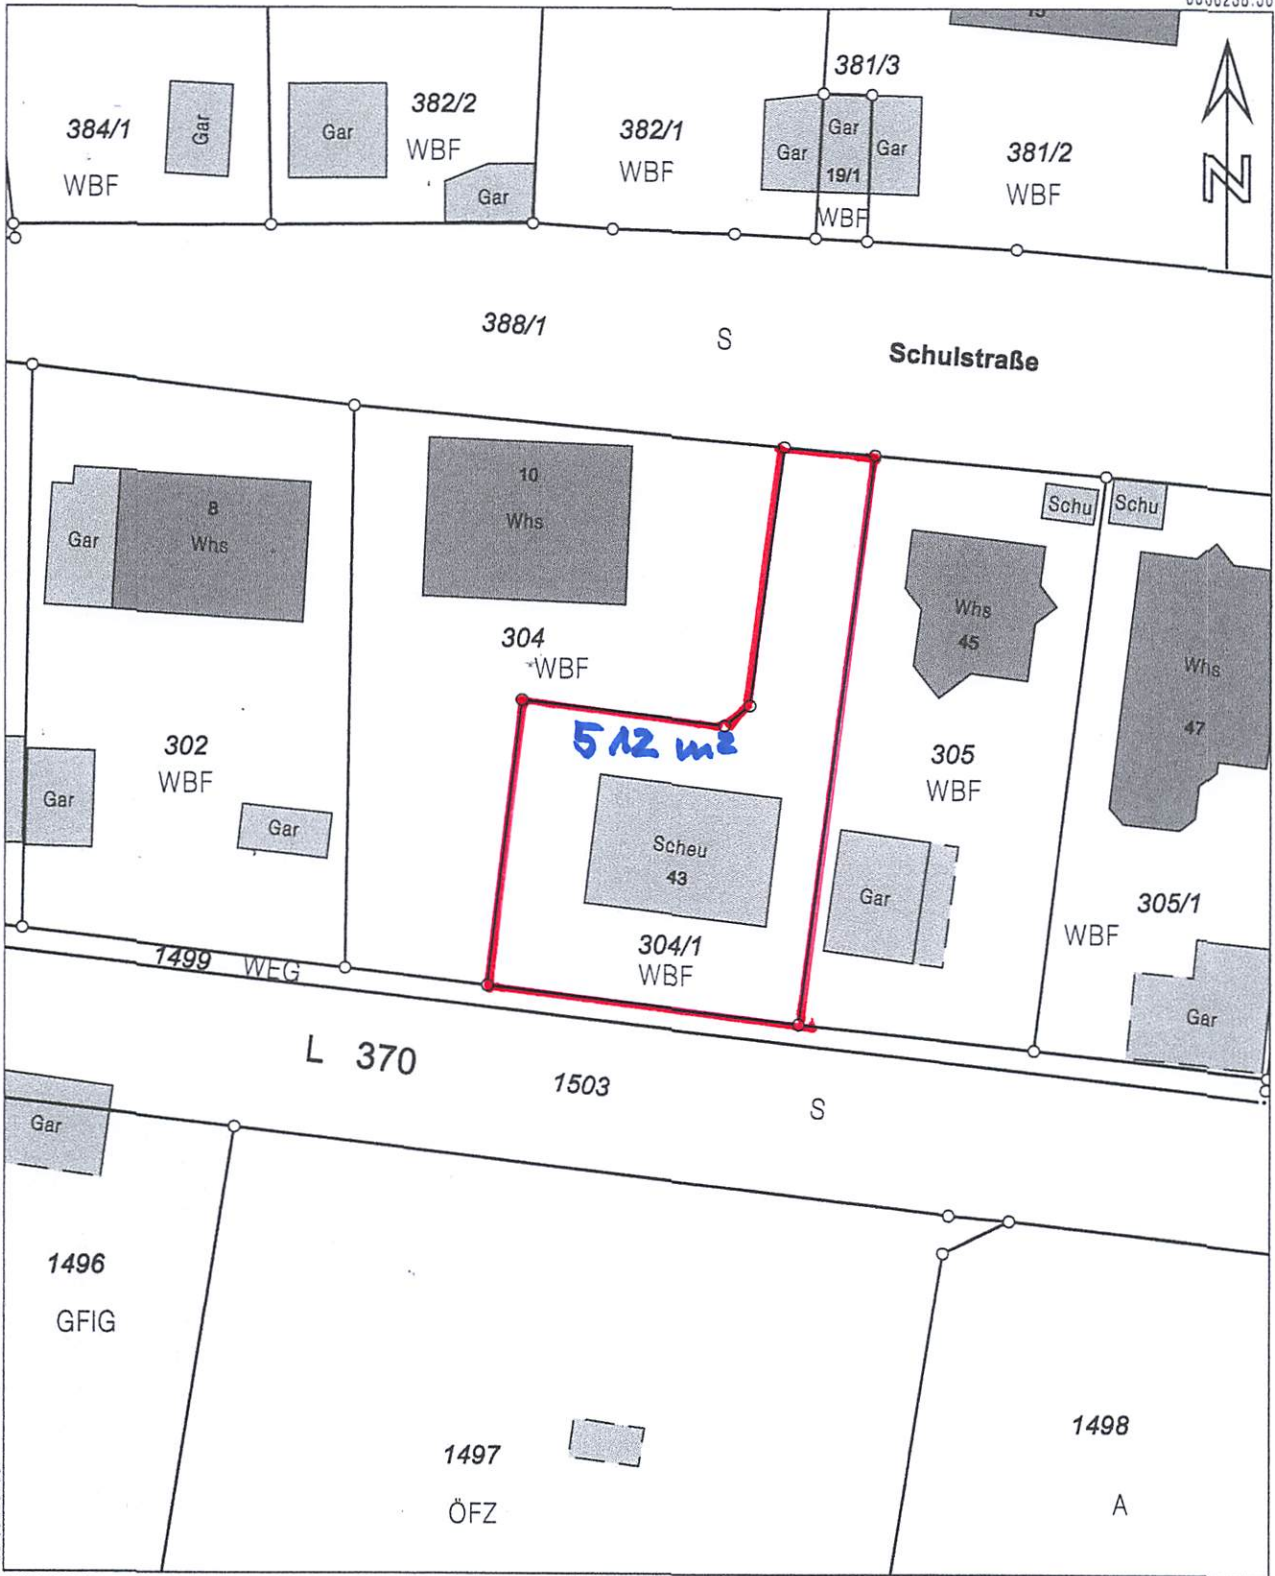

32485700.90

5366135.06

Grenze neu, bestehenbleibend ○ — ○  
Grenze wegfallend ✕ — ✕