


# 2995

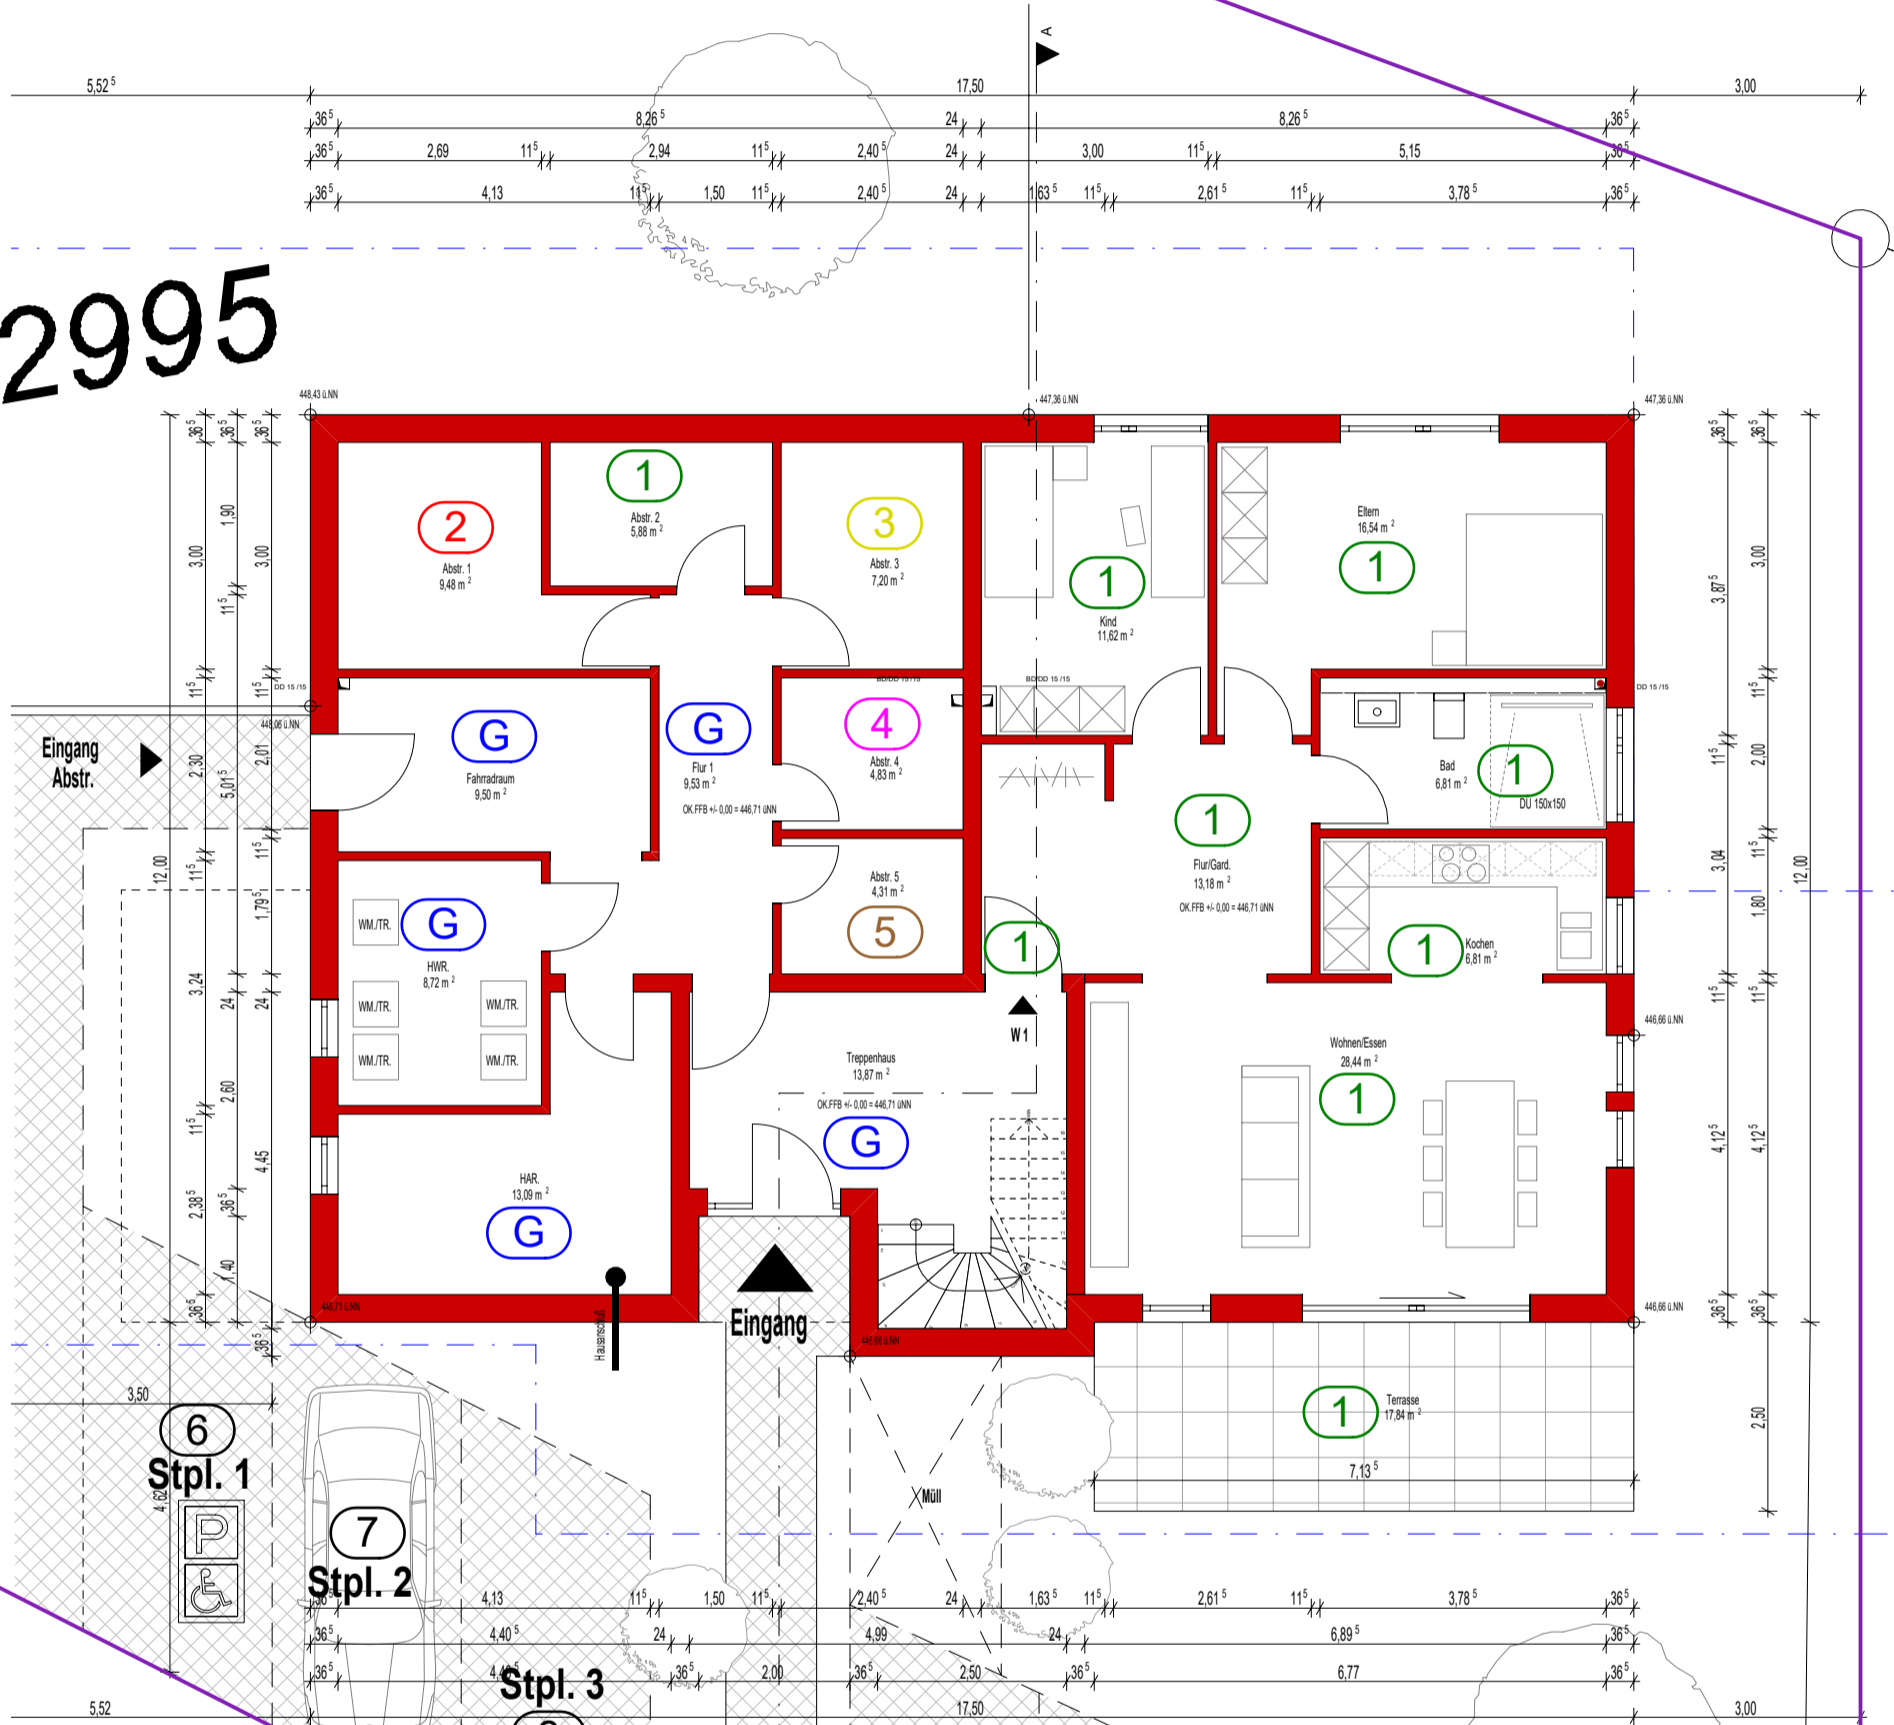

Stpl. 1

Stpl. 2

Stpl. 3

Stpl. 4

Stpl. 5

Stpl. 6

Stpl. 7

Stpl. 8

## ANTRAG AUF ABGESCHLOSSENHEIT

**BAUHERR**  
Living-Bauträger GmbH  
Siedlungsstrasse 17  
74722 Buchen-Rinschheim

**GRUNDSTÜCK**  
Flrst.Nr.: 2995  
Am weißen Stein  
69427 Mudau

**PLANUNG**  
ANDREAS BARTL  
ARCHITEKT

**GRUNDRISS EG**  
MAßSTAB: 1:100 DATUM: 11.04.2023  
PLAN-NR.: 2