


Variante 2

Neubau
Abbruch

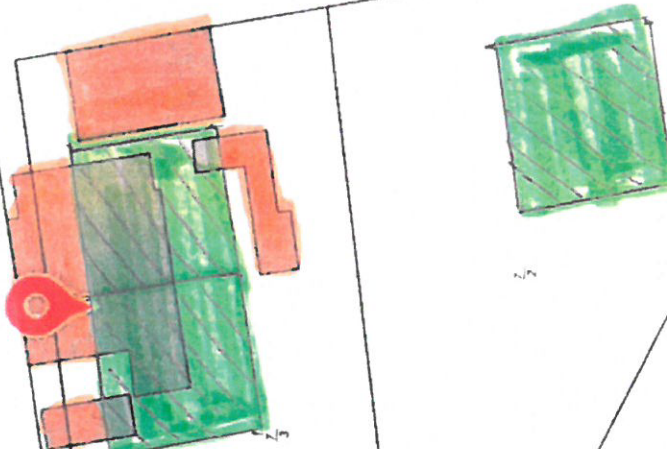


→ Neubau von 1 Doppelhaus und
1 Einfamilienhaus
→ genaue Positionen werden im
Baugenehmigungsverfahren festgelegt



11.04.23
Hat vorgelegen

Metsburg, den 03. Juli 2023
Landkreises Saalkreis
Amt für Bauordnung und Denkmalschutz

[Handwritten signature]

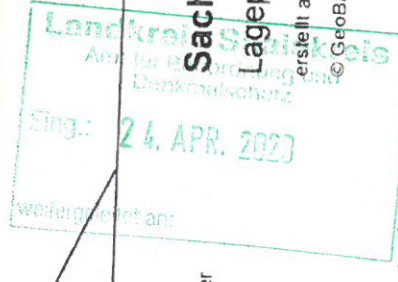

0 0.00375 0.0075 0.015 0.0225 Kilometer
Maßstab 1:453
Bezugssystem ETRS 1989 UTM Zone 32N

Landesamt für Vermessung und
Geoinformation Sachsen-Anhalt
Telefon: 0391 567-8585
Fax: 0391 567-8686
E-Mail: service.lvermgeo@sachsen-anhalt.de
Internet: https://www.lvermgeo.sachsen-anhalt.de



SACHSEN-ANHALT

Sachsen-Anhalt-Viewer

Lageplan Benndorfer Straße 10 06184

erstellt am: 20.07.2022
© GeoBasis-DE / LVermGeo 2022

Dieser Kartenauszug wurde aus Daten verschiedener raumbezogener Informationssysteme erstellt. Er stellt keine rechtsverbindliche Auskunft dar und darf nicht als amtlicher Auszug verwendet werden