



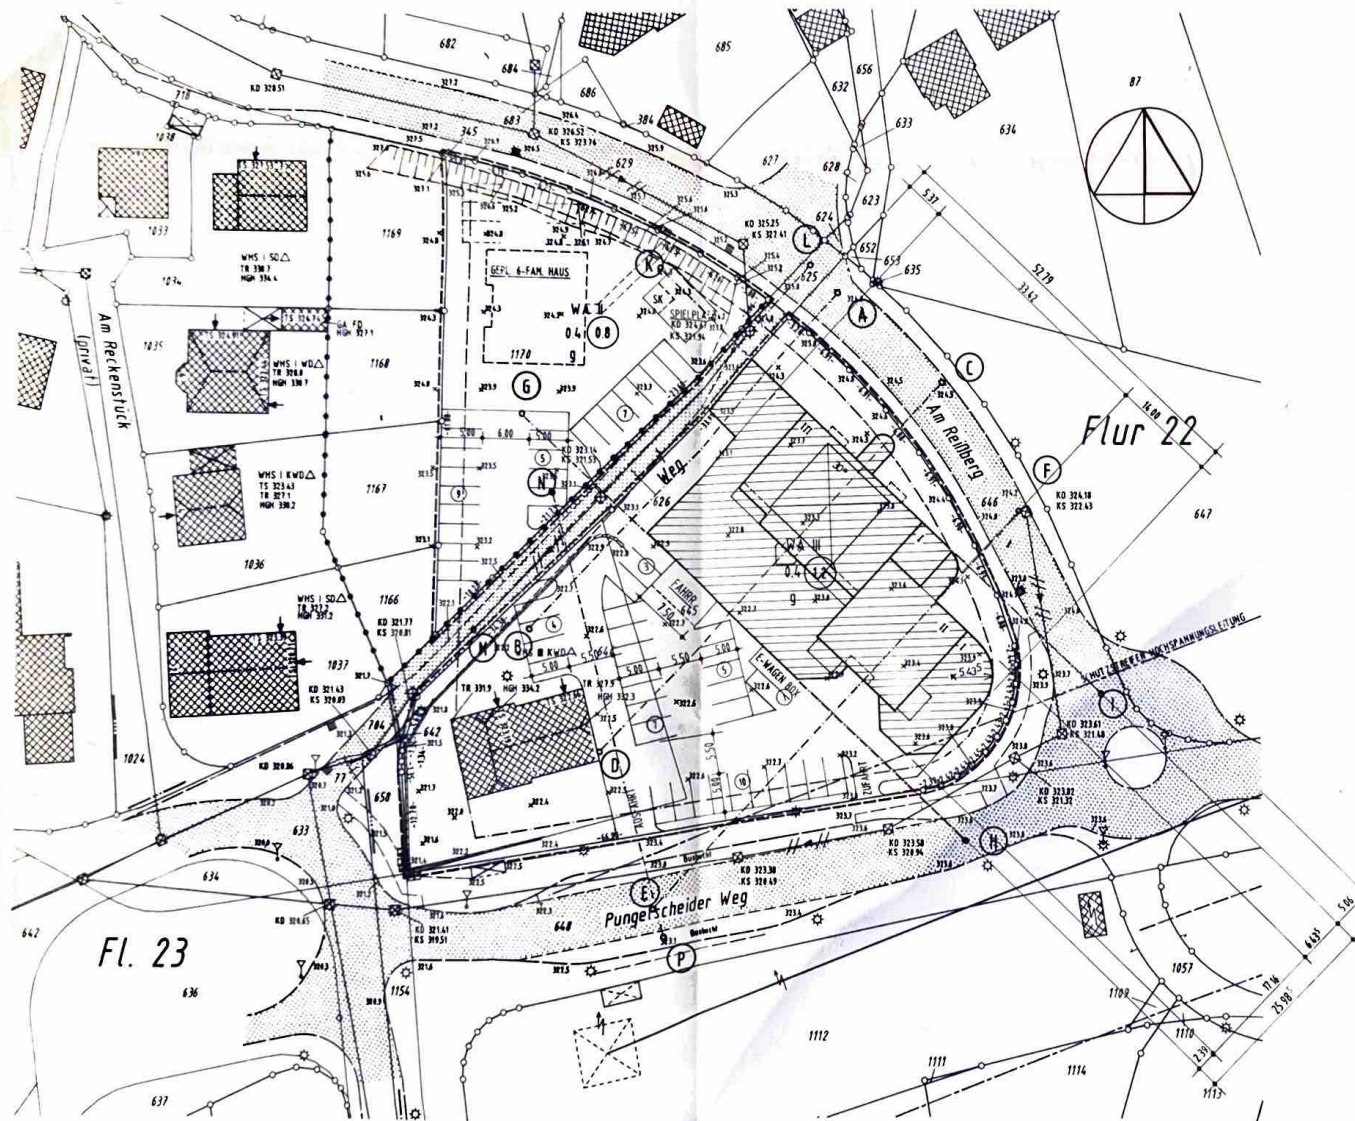

Es kann keine Gewähr dafür übernommen werden, daß das dargestellte Baugelände frei von unterirdischen Leitungen und Bauwerken ist.
 Die Festlegungen bedürfen der Überprüfung und der Ergänzung durch das zuständige Tiefbauamt.
 Die Darstellung der Nachbargrundstücke beruht auf einer Vergleichen der Flurkarte.
 Die neuen Grenzen sind nach dem in das Lageplanverfahren übernommen.
 Die angegebenen Maße dürfen nicht zur Ableitung oder zum Aufsuchen der Grenzen verwendet werden.
 Sofern der Plan nicht innerhalb eines Jahres verwendet wird, ist eine Überprüfung insbesondere der Höhenangaben erforderlich.

VERWENDUNGSVORBEHALT:

Dieser Plan ist ausschließlich für die Planung auf dem dargestellten Baugrundstück bestimmt. Abänderungen, Ueberhebungen oder Ergänzungen mit Ausnahme der Einzeichnung des LPM-Wertes
 Vorhaben und nicht zulässig. Eine Weitergabe an Dritte ist nicht statthaft.

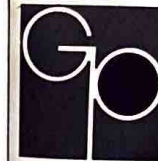


Breslauer Straße 9
 58791 WERDOHL
 Telefon 02392 1638
 Telefax 02392 2449

BAUHERR

DIPL.-ING.
REINER LOCKEMANN
 Öffentlich bestellter Vermessungsingenieur

AMTLICHER LAGEPLAN

Maßstab 1 : 500

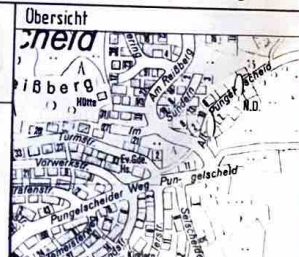

PROJEKT : NEUBAU EINES EINKAUFMARKTES MIT PRAXEN, BÜROS
 UND WOHNUMGEN IN WERDOHL - PUNGELSCHIED

BAUHERR : HORST HELLERFORTH GmbH
 Altenaer Straße 2
 58507 LÜDENSCHIED

Gemarkung: Werdohl

Flur: 22

Rahmenkarte: 1479.2

Flurstück	Grundbuch	Fläche (qm)	Eigentümer
644	00222	953	Stadt Werdohl
645	00222	2343	wie vor
1170	00222	1384	wie vor
1169-1169	00222		wie vor
629	00222		wie vor
345, 625, 626	00122		wie vor
646, 648, 658	00122		wie vor
718, 1154	00122		wie vor

E = Erbbauberechtigte; W = Wohnungs- und Teileigentümer

Art und Maß der baulichen Nutzung

Bebauungsplan Nr. 37 "Am Reilberg"

Baugelände: Bauweise

Anzahl der zulässigen Vollgeschosse

Dachform - neigung:

Fläche des Baugrundstücks

Grundfläche

Geschäftliche

Grundfläche

Geschäftliche

Baugenehmigungsbehörde:

Bauaufsichtlich genehmigt

03.02.1997

Der Stadtdirektor

als untere Bauaufsichtsbehörde

1. A.

1479.2

1479.2

