



Pläne nicht zur Maßentnahme geeignet. Alle m<sup>2</sup>-Angaben sind circa-Angaben. Das in den Grundrissen abgebildete Mobiliar stellt lediglich Einrichtungsvorschläge dar und ist nicht Bestandteil des Mietvertrags. Ausgenommen sind die Einbauküchen sowie die teilmöblierten Apartments.

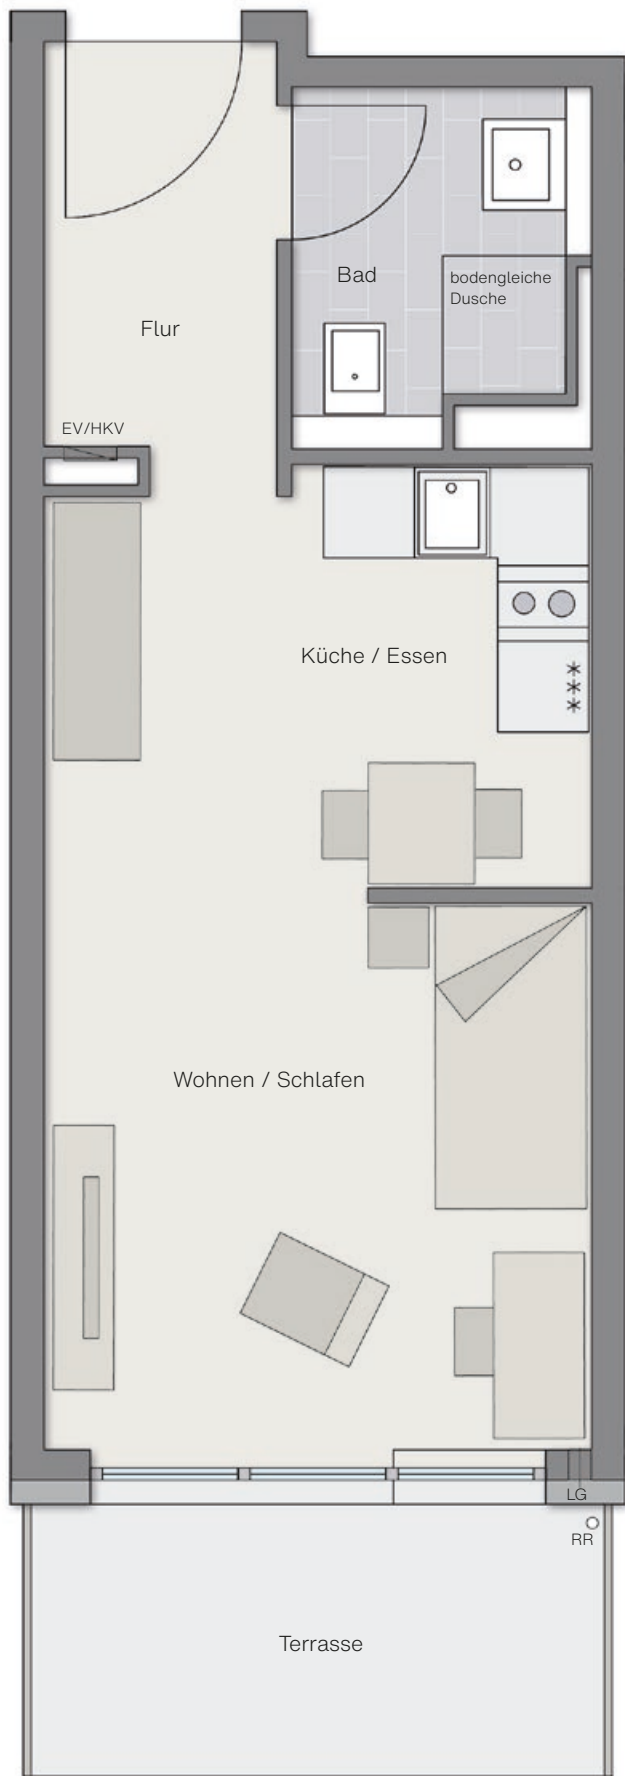

## 1-Zimmer-Apartment 35,39 m<sup>2</sup> Wohnfläche

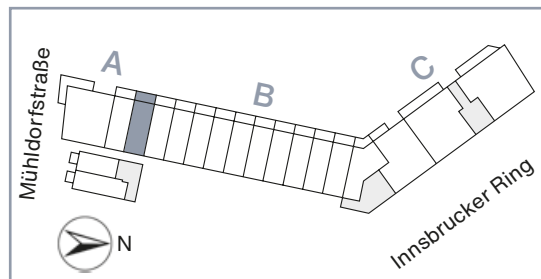

	m <sup>2</sup> Wohnfl.	m <sup>2</sup> nutz. Fl.
Wohnen / Schlafen	17,78	17,78
Küche / Essen	5,55	5,55
Bad	4,25	4,25
Flur	4,40	4,40
Terrasse (1/2)	3,41	6,82
<b>Gesamt</b>	<b>35,39</b>	<b>38,80</b>

### Legende

- EV/HKV = Elektroverteiler/Heizkreisverteiler
- LG = Lüftung
- RR = Regenrohr



Maßstab 1:50