

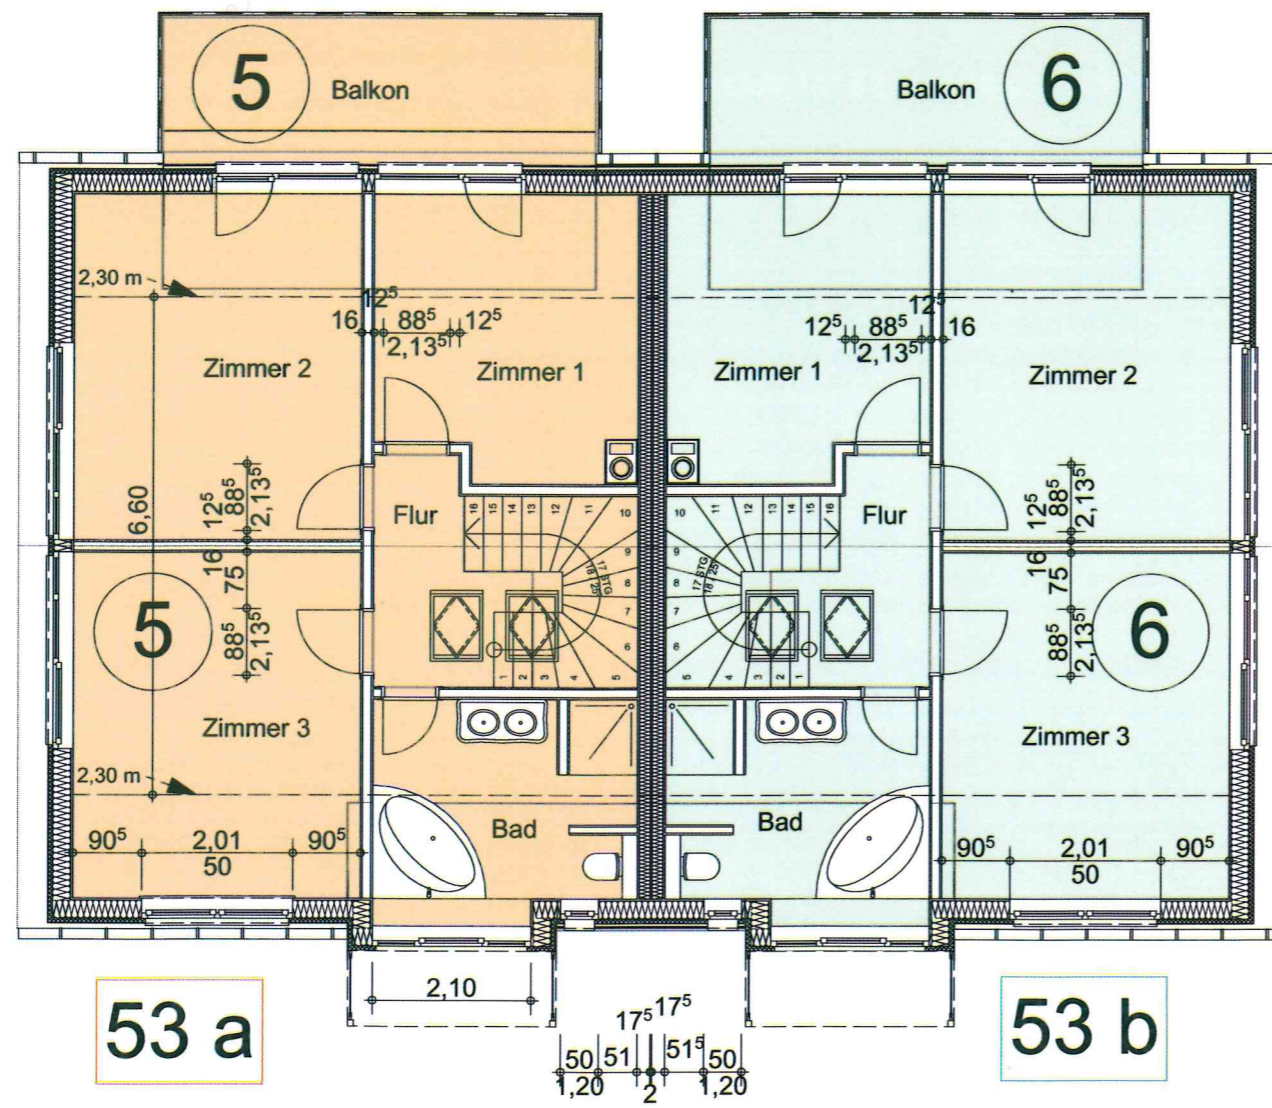
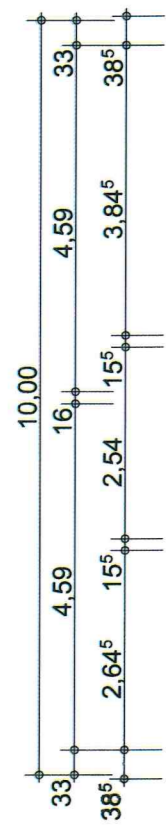


A-2

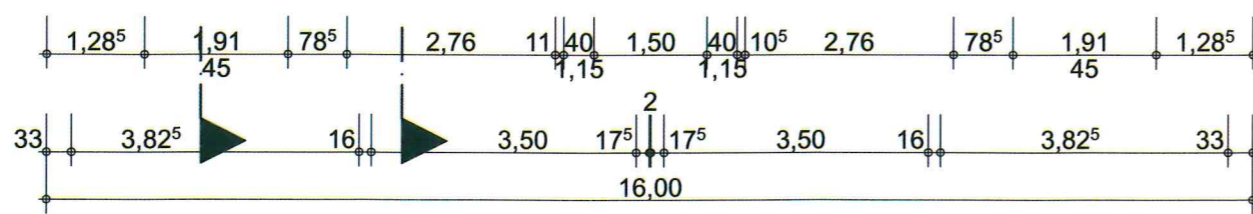

A-4

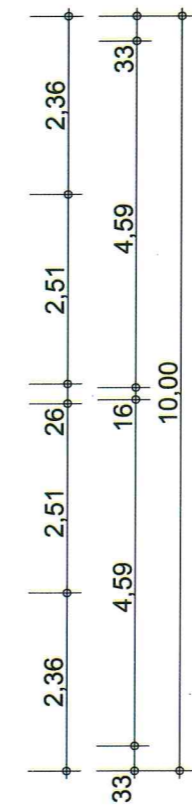

Dachgeschoss

A-1

Index	Datum	Änderung

Alle Maße sind am Bau zu überprüfen.

Kuhredder
51 - 61
22397 Hamburg

Flächenaufteilung
der Wohneinheiten

0064/2

Architekt:

Bernd R. Dörsing
Dipl.-Ing. Architekt

Mittlerer Landweg 150
21035 Hamburg
Tel. 040 / 38 42 80
Fax 040 / 38 61 26 65

Bauherrin:

Treudenberg
Wohnpark GmbH

Kuhredder 51
22397 Hamburg

Grundriss DG

Haus-Nr. 53 a+b

Datum: 07.10.2021	gezeichnet: BD
Maßstab: 1:100	1.1 b
Blattgröße: 420x297 A3	