

Reihenhäuser

Am Beispiel **Reihenendhaus Nr. 7**

Die Zuordnung der einzelnen Hauseinheiten entnehmen Sie bitte dem Lageplan.



Maßstab 1:75



Erdgeschoss


Wohnfläche	m ²
Flur	5,60
WC	2,00
Wohnen/Essen	32,14
Küche	7,18
Terrasse (12,00)	6,00
Total	52,92

Nutzfläche	m ²
Hausanschlussnische	1,65
Total	1,65

1. Obergeschoss

Wohnfläche	m ²
Flur 2	7,26
Kind	14,08
Eltern	16,60
Bad	8,41
Total	46,35

* Das Giebfenster entfällt bei allen Reihenmittelhäusern

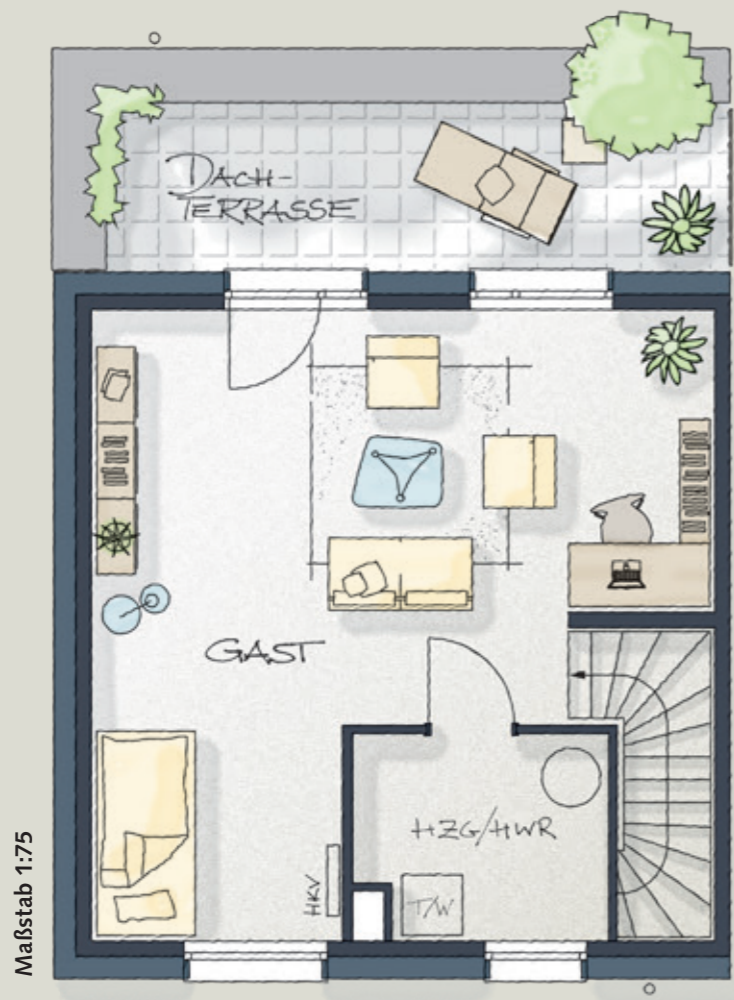

2. Obergeschoss

Wohnfläche	m ²
Gast	29,12
Dachterrasse (10,18)	5,09
Gesamt	34,21
Nutzfläche	m ²
HZG/HWR	5,10
Gesamt	5,10

Gesamt

Wohnfläche	m ²
Erdgeschoss	52,92
1. Obergeschoss	46,35
2. Obergeschoss	34,21
Gesamt	133,48
Nutzfläche	m ²
Erdgeschoss	1,65
2. Obergeschoss	5,10
Gesamt	6,75
Wohn-/Nutzfl.	140,23

Ansichten

Straße

Beispiel Reihenhäuser Nr.




Garten

Beispiel Reihenhäuser Nr.



Giebel

Beispiel Reihenendhäuser Nr.

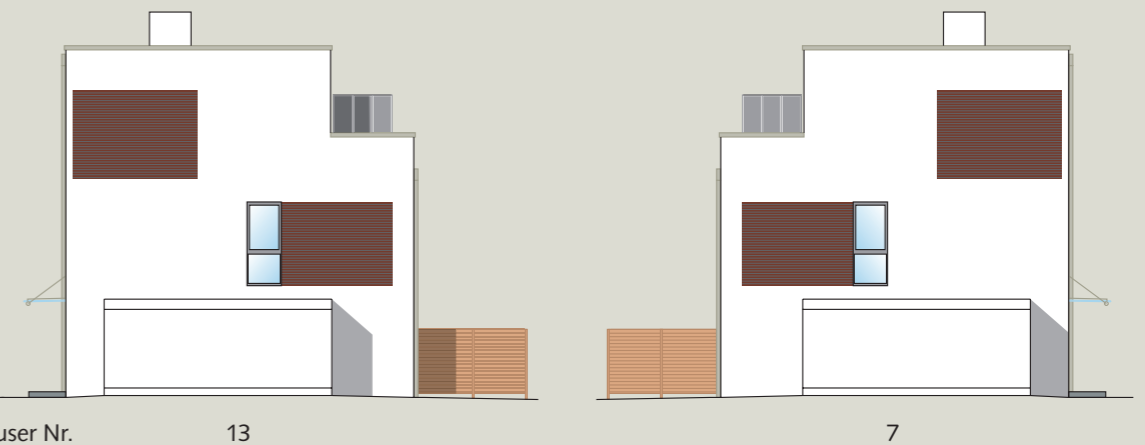

Schnitt

Beispiel Reihenendhaus Nr.

