
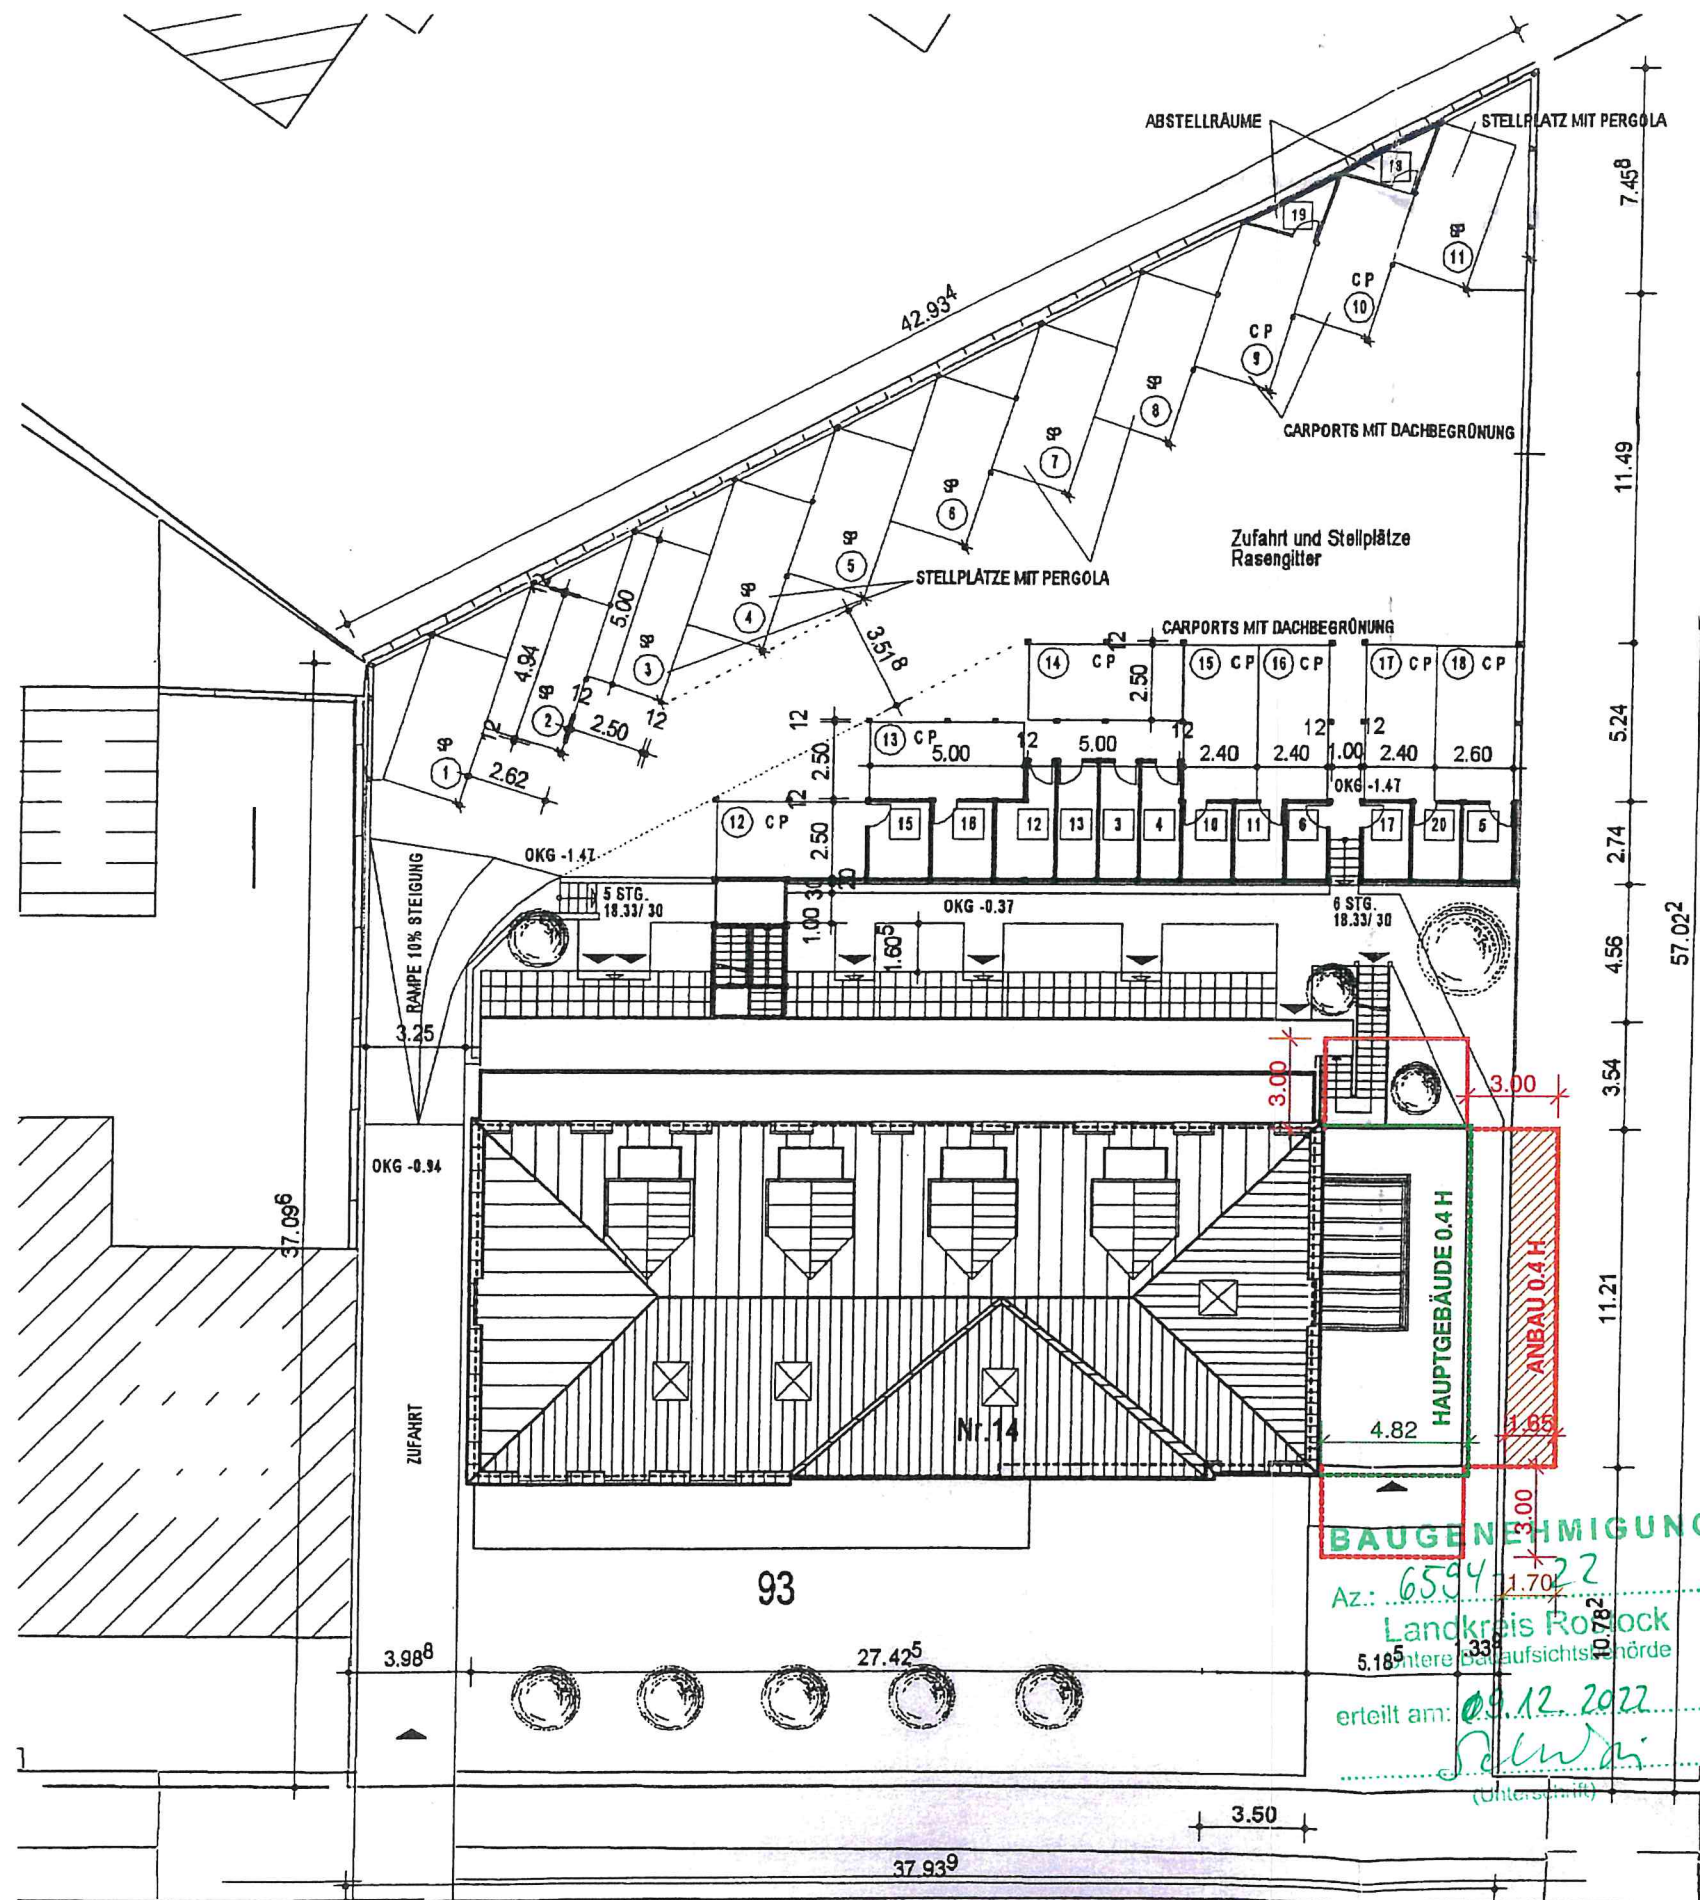


Zugehörig zur
Prüfakte Az.:

6594-22

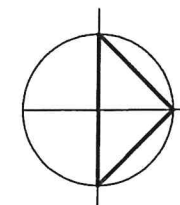

- ABSTANDFLÄCHE HAUPTGEBÄUDE
0.4 H MIND. 3.00 M
- ABSTANDFLÄCHE ANBAU
0.4 H MIND. 3.00 M
- ABSTANDSFLÄCHENBAULAST
BAULASTENBLATT NR. 88

NUTZUNGSÄNDERUNG

PLANUNGSGRUPPE
WÖHLK
GMBH

18225 Kühlungsborn Schloßstraße 23
Tel.: 038293/651-0

Bauvorhaben:
**NUTZUNGSÄNDERUNG
VON GEWERBE
ZU FERIENWOHNUNG**
STRANDSTRASSE 14
18225 KÜHLUNGSBORN

Bauherr/Antragsteller:
Christa Haacker-Fuertes Y Koreska
vertr. durch Karin Lux-Haacker
Reembusch 46c
22179 Hamburg

Plan:
LAGEPLAN
Maßstab:
1 : 250
Plan-Nr.:
2104 - 4 - 01

Datum / Zeichen:
28.10.2022 / sk

LAGEPLAN

BA

EINGEGANGEN AM 02. NOV. 2022

Zugehörig zur
Prüfakte Az.:

6594-22



NUTZUNGSÄNDERUNG

PLANUNGSGRUPPE
WÖHLK
GMBH

18225 Kühlungsborn Schloßstraße 23
Tel.: 038293/651-0

Bauvorhaben:
**NUTZUNGSÄNDERUNG
VON GEWERBE
ZU FERIENWOHNUNG**
STRANDSTRASSE 14
18225 KÜHLUNGSBORN

Bauherr/Antragsteller:
Christa Haacker-Fuertes Y Koreska
vertr. durch Karin Lux-Haacker
Reembusch 46c
22179 Hamburg

Plan:
ANSICHT OST

Maßstab:

1 : 100

Plan-Nr.:

2104 - 4 - 02

Datum / Zeichen:

28.10.2022 / sk


BA

ANSICHT OST

konv

Zugehörig zur
Prüfakte Az.:

6594-22

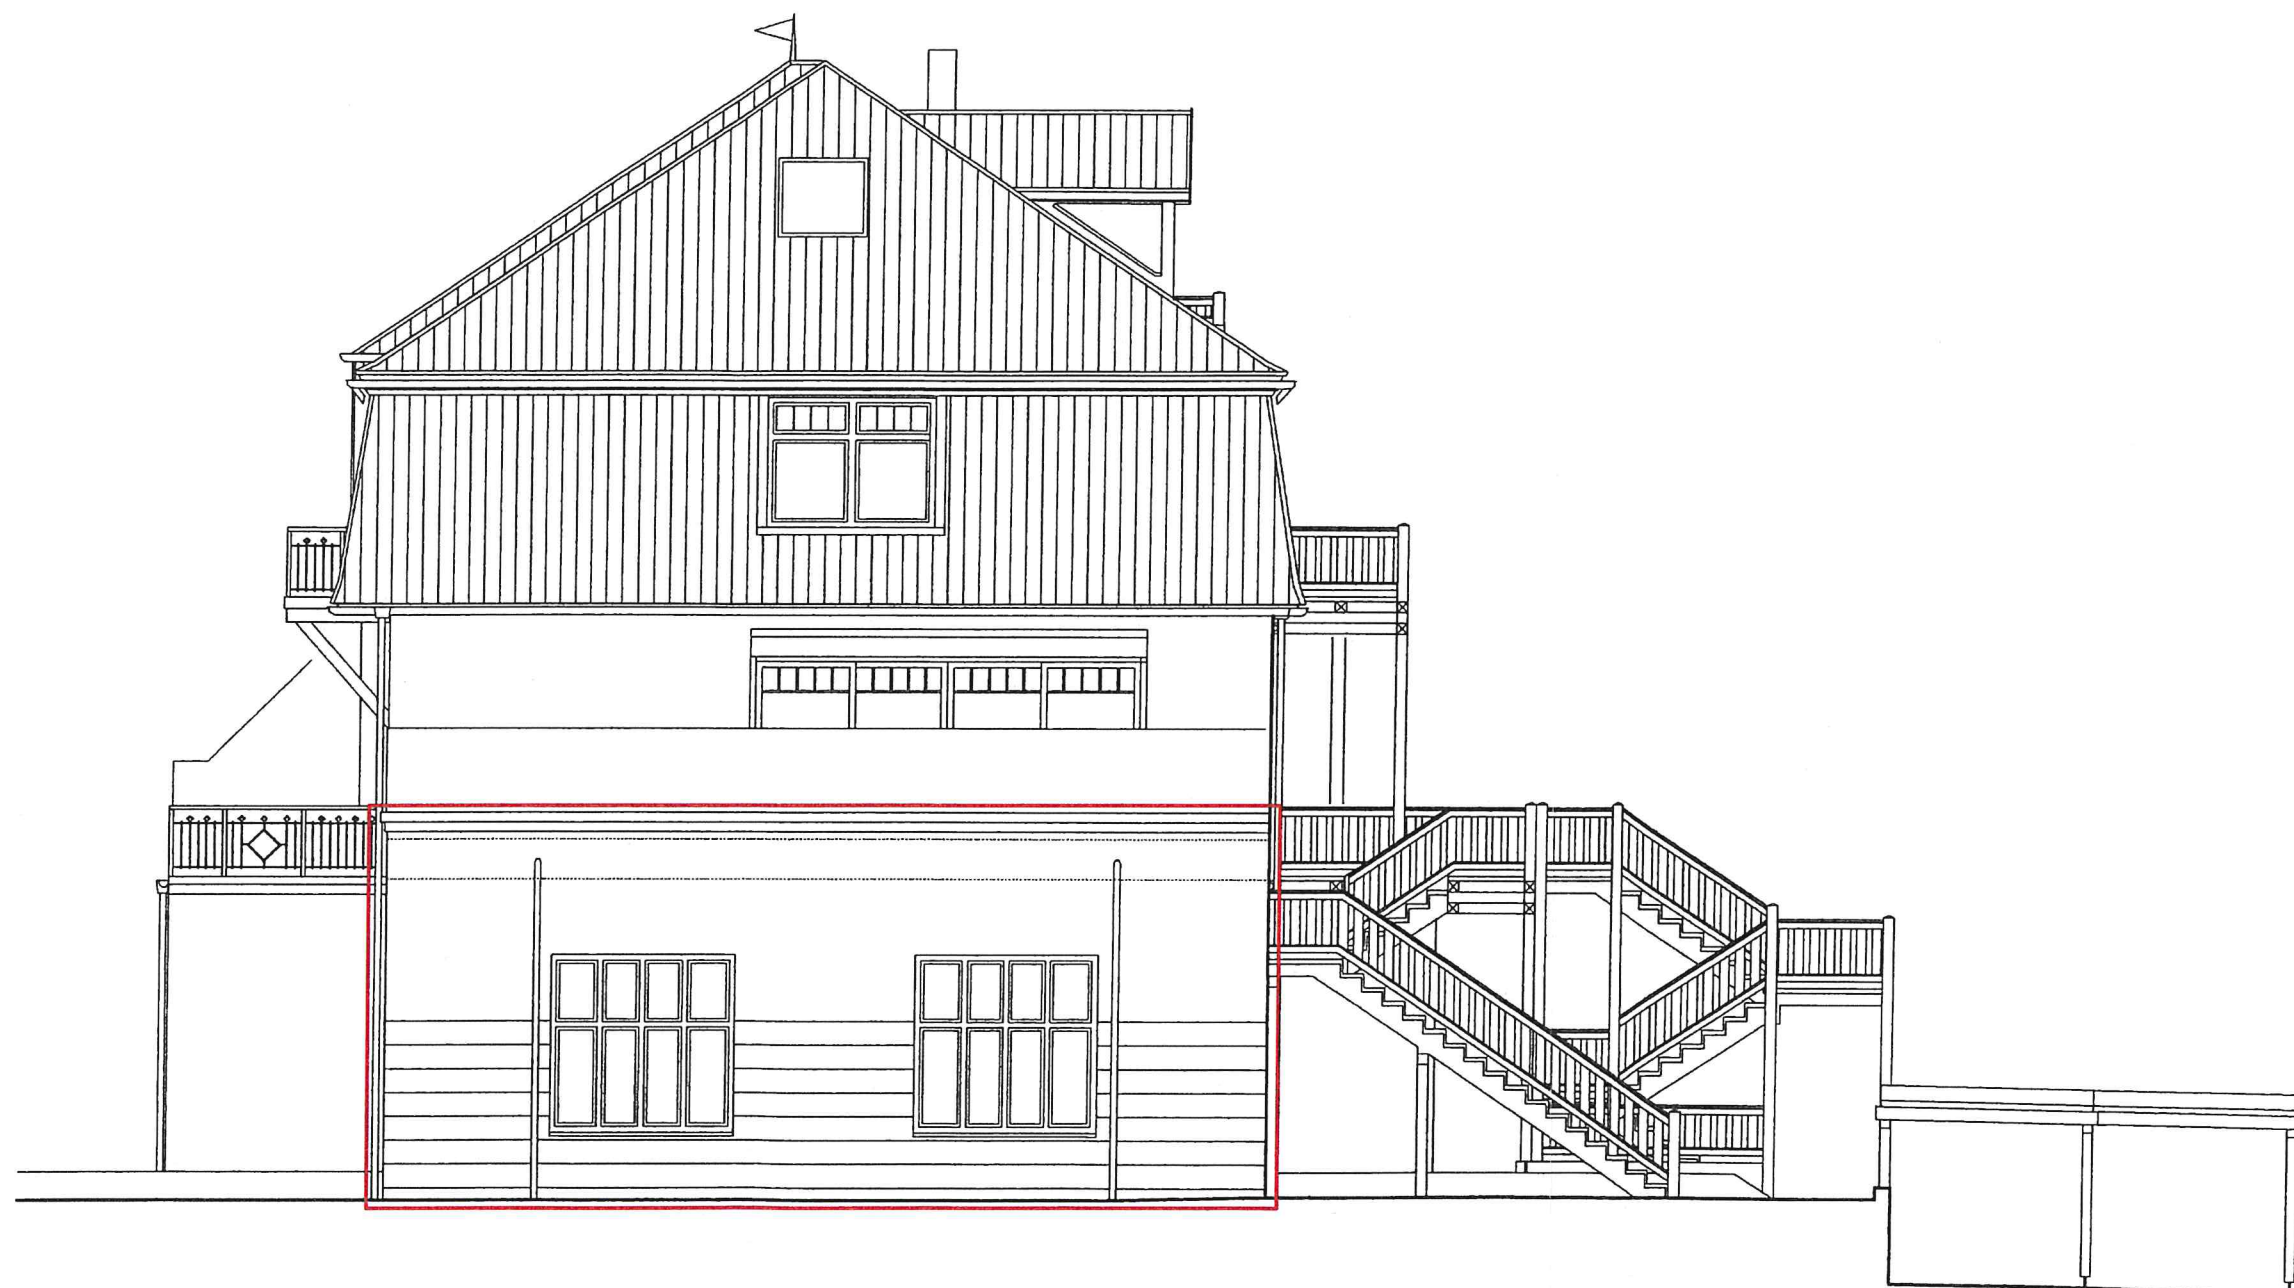

NUTZUNGSÄNDERUNG

PLANUNGSGRUPPE
WÖHLK
GMBH

18225 Kühlungsborn Schloßstraße 23
Tel.: 038293/651-0

Bauvorhaben:
**NUTZUNGSÄNDERUNG
VON GEWERBE
ZU FERIENWOHNUNG**
STRANDSTRASSE 14
18225 KÜHLUNGSBORN

Bauherr/Antragsteller:
Christa Haacker-Fuertes Y Koreska
vertr. durch Karin Lux-Haacker
Reembusch 46c
22179 Hamburg

Plan:
ANSICHT NORD
Maßstab:
1 : 100
Plan-Nr.:
2104 - 4 - 03

Datum / Zeichen:
08.09.2022 / ek

BA

ANSICHT NORD

liaw

Zugehörig zur
Prüfakte Az.:

6594-22 - - -



NUTZUNGSÄNDERUNG

PLANUNGSGRUPPE
WÖHLK

GMBH

18225 Kühlungsborn Schloßstraße 23
Tel.: 038293/651-0

Bauvorhaben:
**NUTZUNGSÄNDERUNG
VON GEWERBE
ZU FERIENWOHNUNG
STRANDSTRASSE 14
18225 KÜHLUNGSBORN**

Bauherr/Antragsteller:
**Christa Haacker-Fuertes Y Koreska
vertr. durch Karin Lux-Haacker
Reembusch 46c
22179 Hamburg**

Plan:
ANSICHT WEST
Maßstab:
1 : 100
Plan-Nr.:
2104 - 4 - 04



Datum / Zeichen:
08.09.2022 / sk

ANSICHT WEST


BA

Zugehörig zur
Prüfakte Az.:

6594-22

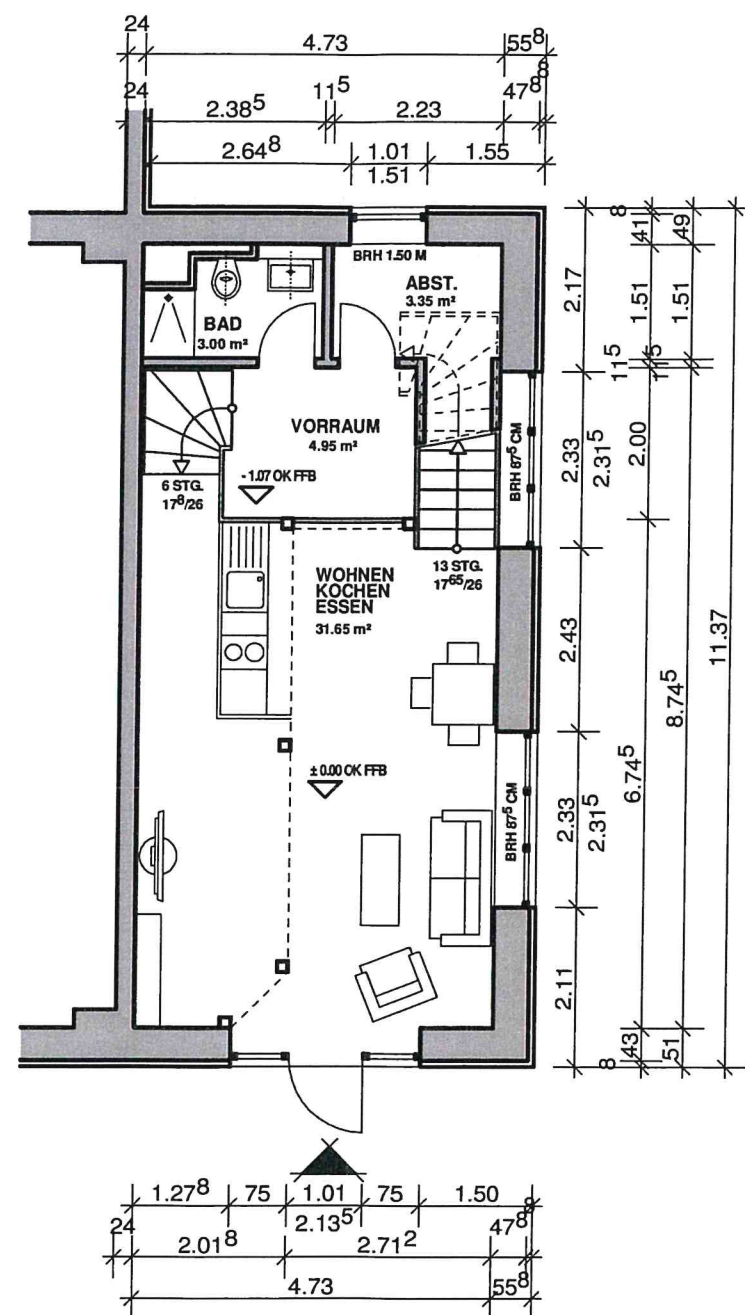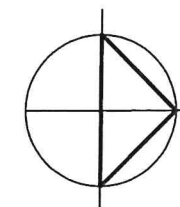

GRUNDRISS EG

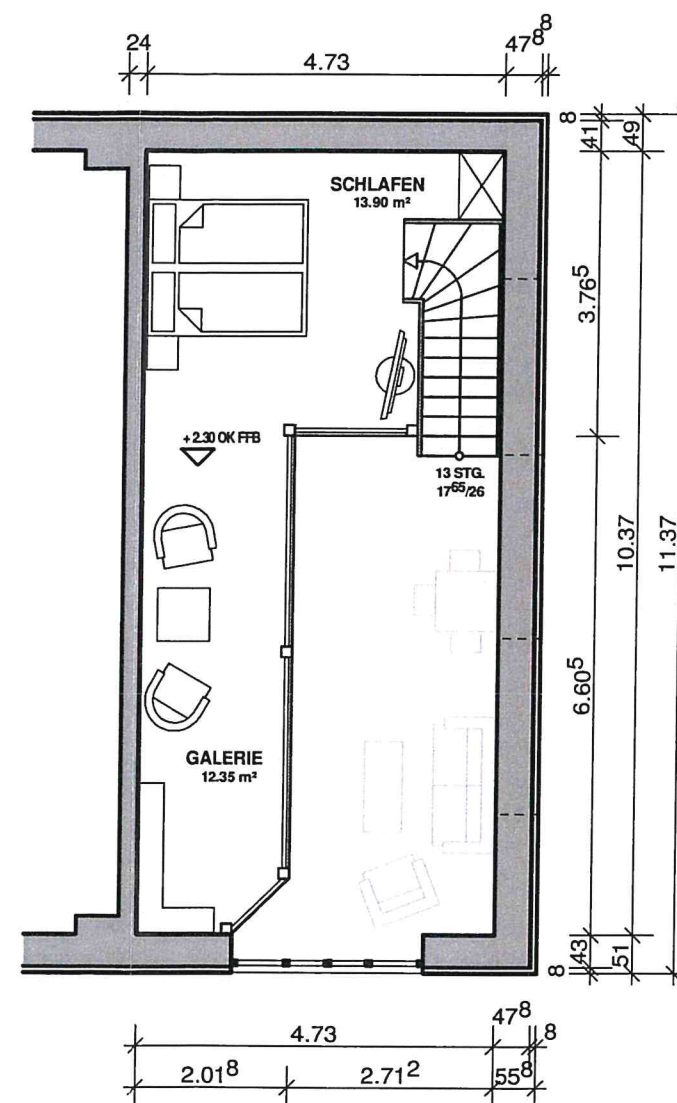

GRUNDRISS GALERIE

NUTZUNGSÄNDERUNG

PLANUNGSGRUPPE
WÖHLK
GMBH

18225 Kühlungsborn Schloßstraße 23
Tel.: 038293/651-0

Bauvorhaben:
**NUTZUNGSÄNDERUNG
VON GEWERBE
ZU FERIENWOHNUNG
STRANDSTRASSE 14
18225 KÜHLUNGSBORN**

Bauherr/Antragsteller:
**Christa Haacker-Fuertes Y Koreska
vertr. durch Karin Lux-Haacker
Reembusch 46c
22179 Hamburg**


Plan:
GRUNDRISSE
Maßstab:
1 : 100
Plan-Nr.:
2104 - 4 - 05

Datum / Zeichen:
08.09.2022 / ek

BA


GRUNDRISSE

liou

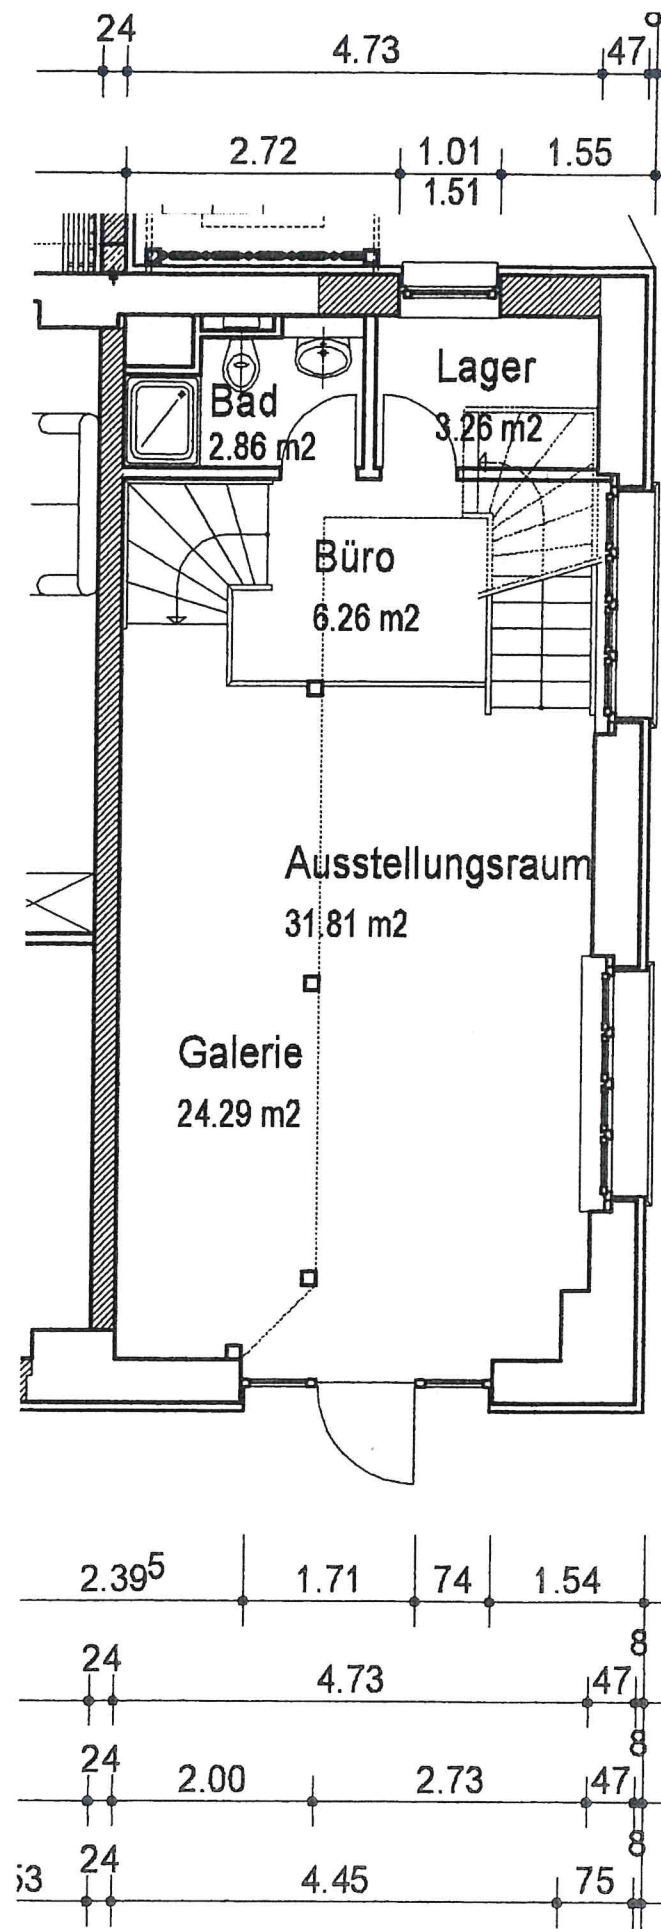

Zugehörig zur
Prüfakte Az.:

6594-22

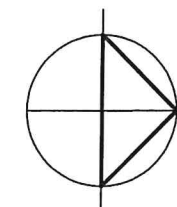

NUTZUNGSÄNDERUNG

**PLANUNGSGRUPPE
WÖHLK**
GMBH

18225 Kühlungsborn Schloßstraße 23
Tel.: 038293/651-0

Bauvorhaben:
**NUTZUNGSÄNDERUNG
VON GEWERBE
ZU FERIENWOHNUNG**
STRANDSTRASSE 14
18225 KÜHLUNGSBORN

Bauherr/Antragsteller:
Christa Haacker-Fuertes Y Koreska
vertr. durch Karin Lux-Haacker
Reembusch 46c
22179 Hamburg

Plan:
GRUNDRISS BESTAND GEW.

Maßstab:
1 : 100

Plan-Nr.:
2104 - 4 - 06

Datum / Zeichen:
08.09.2022 / sk

BA

GRUNDRISS BESTAND

haier