

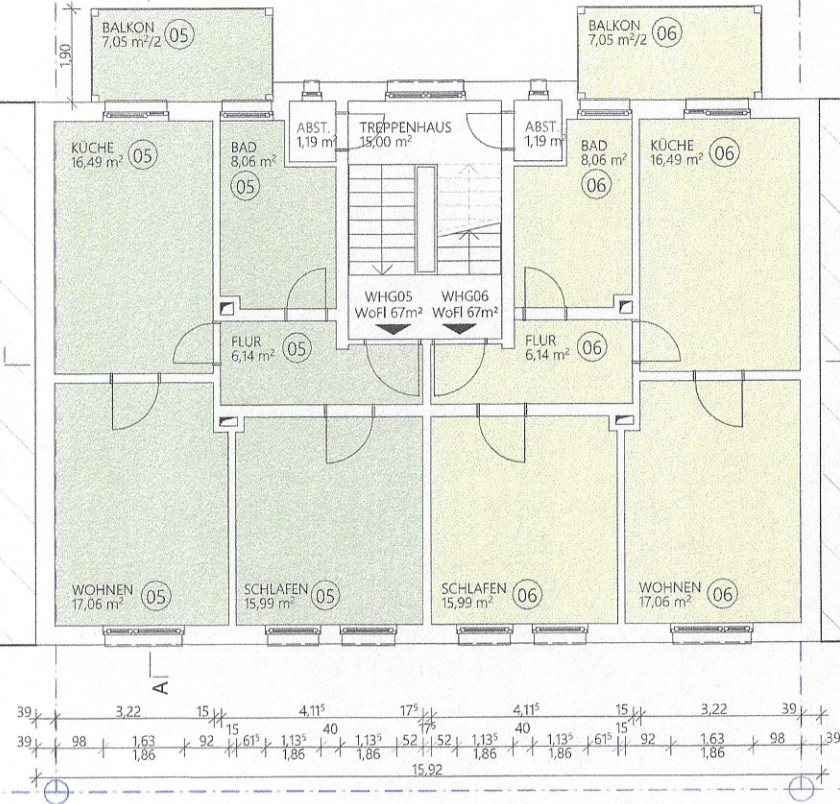


185/4 185/6 185/5

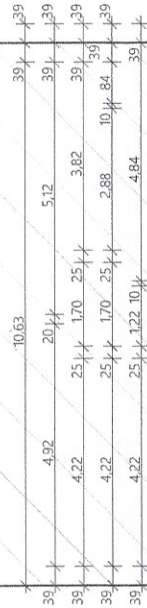



DIESTERWEGSTRASSE

BAUVORHABEN:

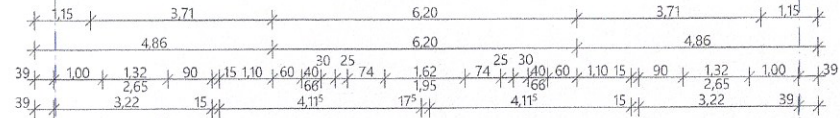

Diesterwegstraße 4
38114 Braunschweig

BAUHERR:

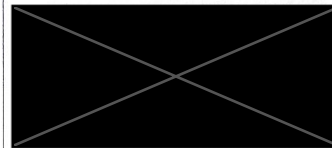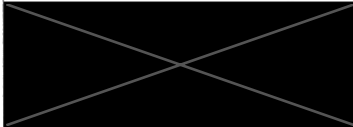

Zeichnung:

GRUNDRISS 2.OG

Plannummer:

E_02

Planungsphase: ABGESCHLOSSENHEIT

Maßstab
1:100, 1:5000

Blattgröße
420*297 A3

Datum
28.04.2021

Dipl.-Ing M. Wiebe