
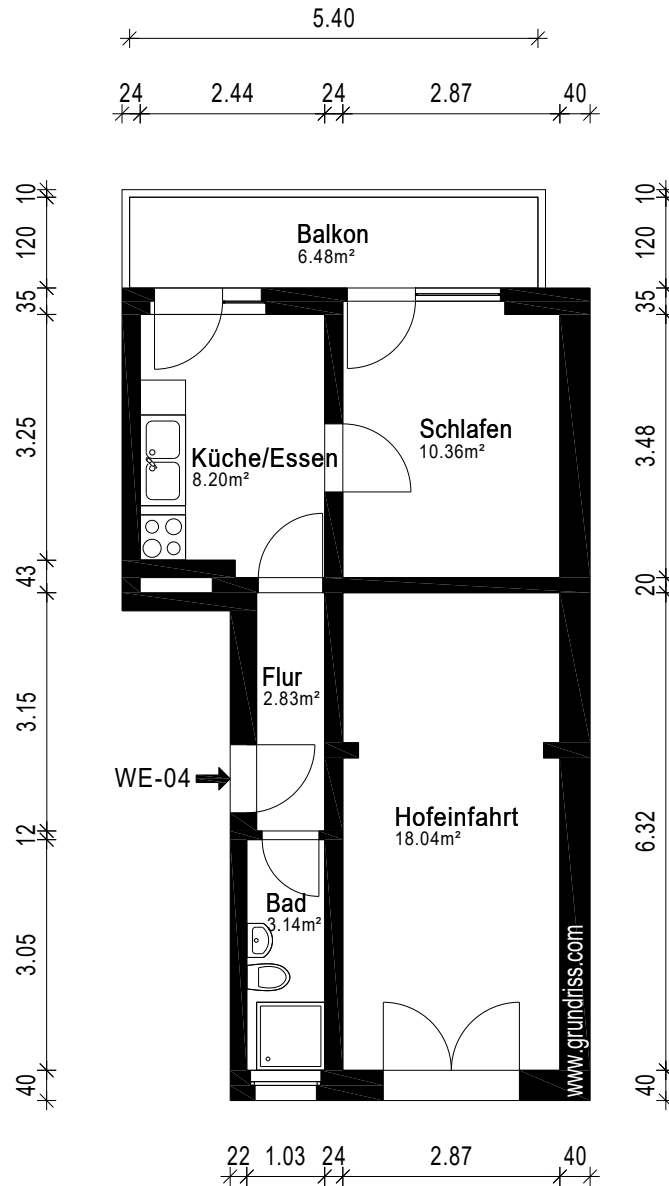


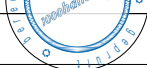

Gebäude ETW		 grundriss.com Ein Service der 1000hands AG Aufmaß - CAD-Service - Flächen
Ort/Straße 68165 Mannheim, Mollstraße 15		
Planinhalt Erdgeschoss		
Maßstab 1:100	Datum 29.07.2025	
Objekt-Nr. WE-04	Plan-Nr. 1	