

Anlage 2  
Lageplan M  $\approx$ 1:1000


Flurkarte 1 : 1000

Lageplan M  $\approx$ 1:1000

Flurstück: 149  
Gemarkung: Roding

Gemeinde: Stadt Roding  
Landkreis: Cham  
Bezirk: Oberpfalz

Erstellt am 09.12.2019

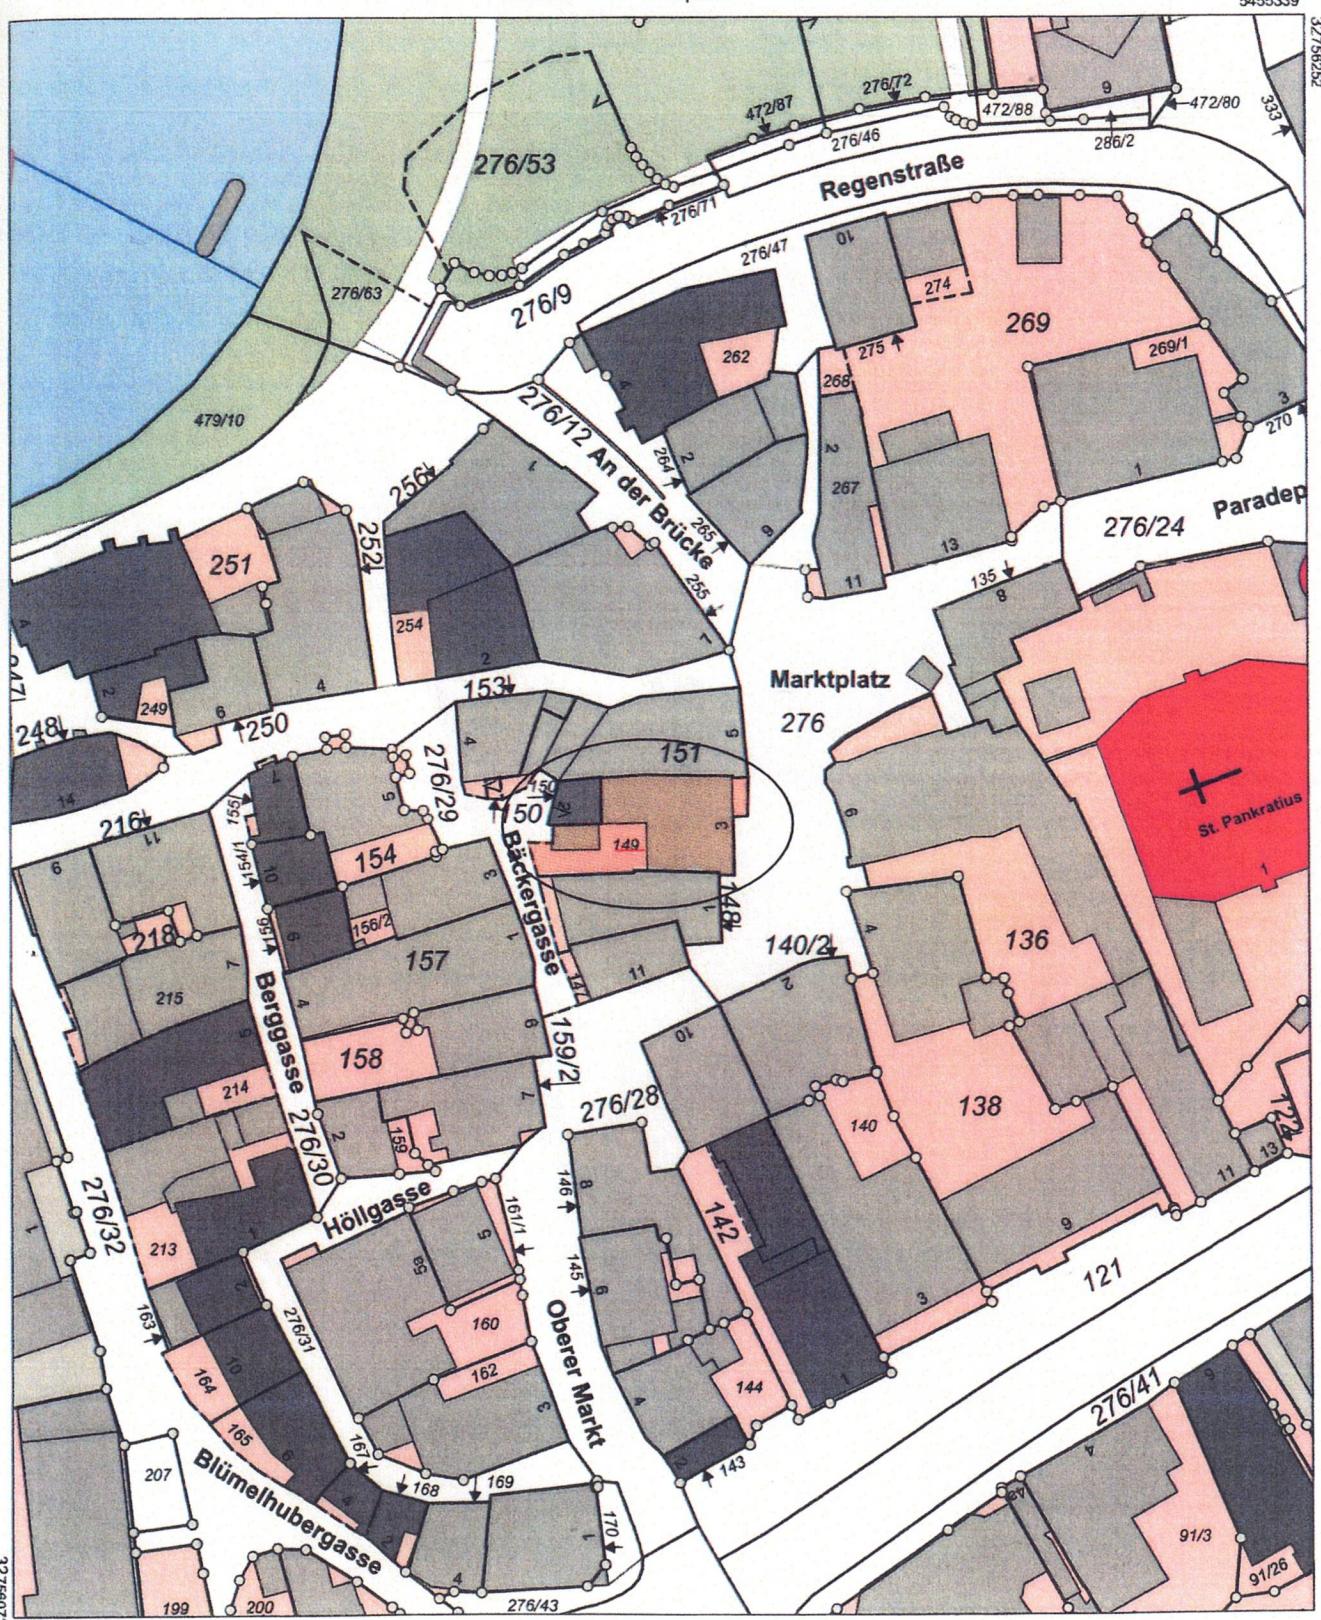

5455119

Maßstab 1:1000 0 10 20 30 Meter