


Ansicht.



Lö

Kellergeschoss.

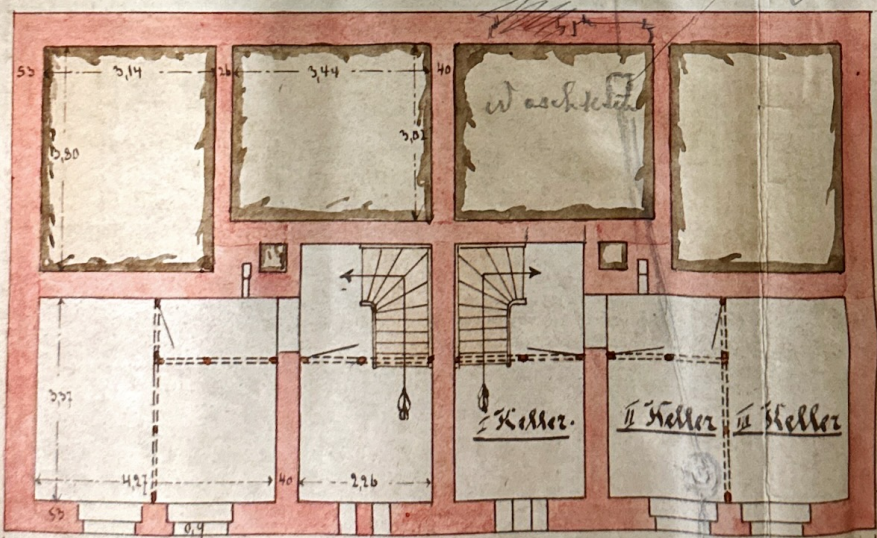

Für die Boden  
Belastung

1.2  
1.5  
1.5


5.65

15.5

1.0


# Lageplan:

Str. 11, No. 312/193 Gemeinde Eastrop.

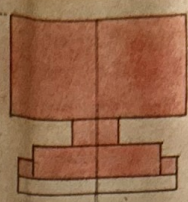


Maßstab 1:500.

# Erdegeschoss:

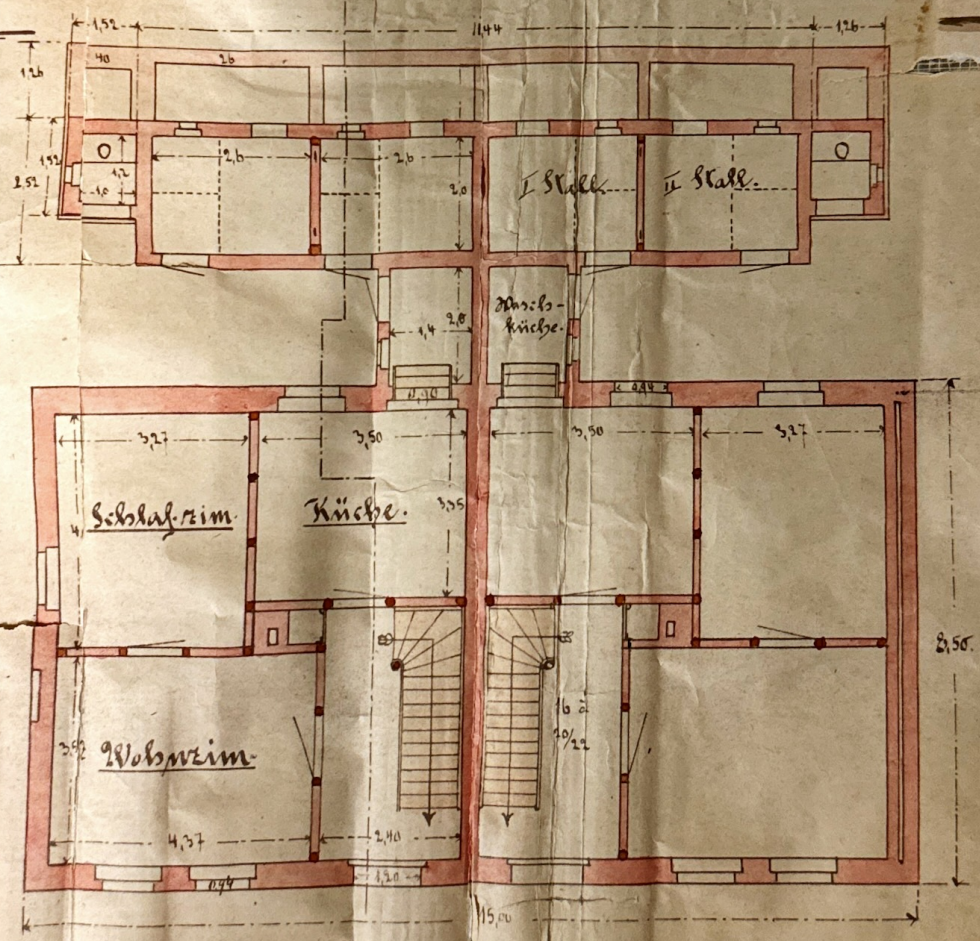


Maßstab 1:100.

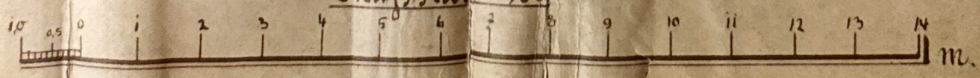


Querschnitt.

4

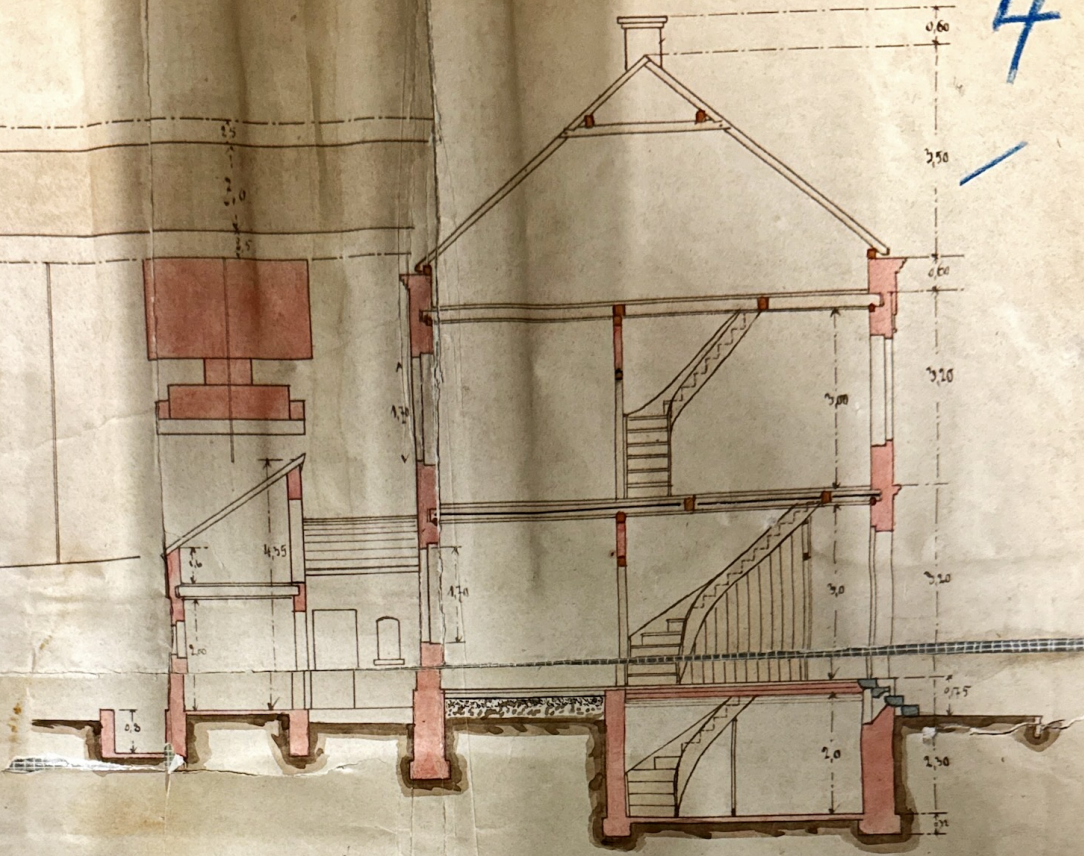

Obergeschohs.

Dachgeschohs.

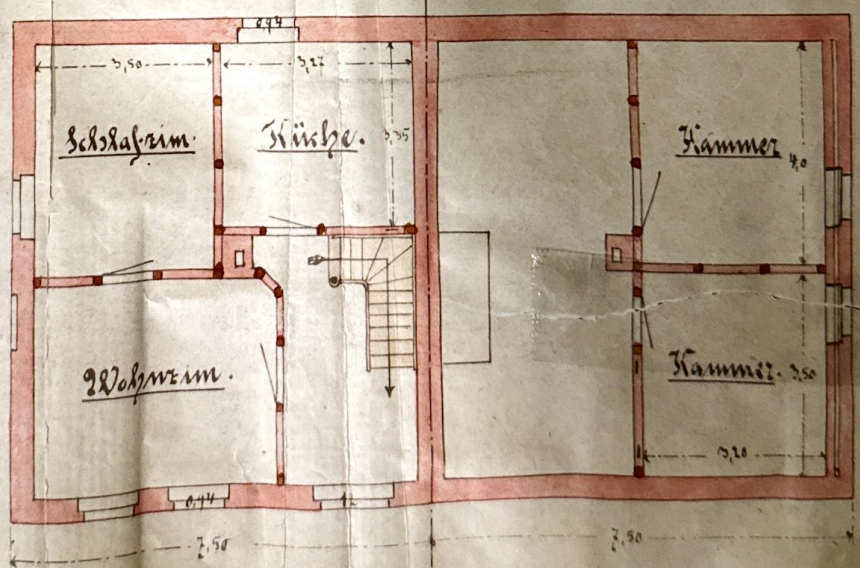

Grundriss, den 1. Febr. 1895.

L. Teuener

Kov. 1/1. 95


Bous

Ansicht.




Lageplan.

Str. 14 No. 23 Gemeinde Carlsberg.

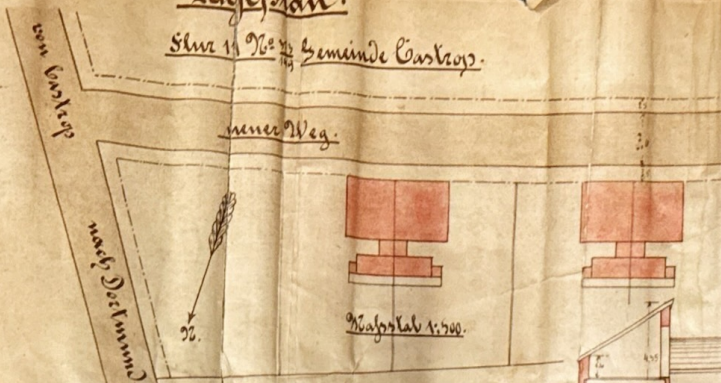


Querschnitt.

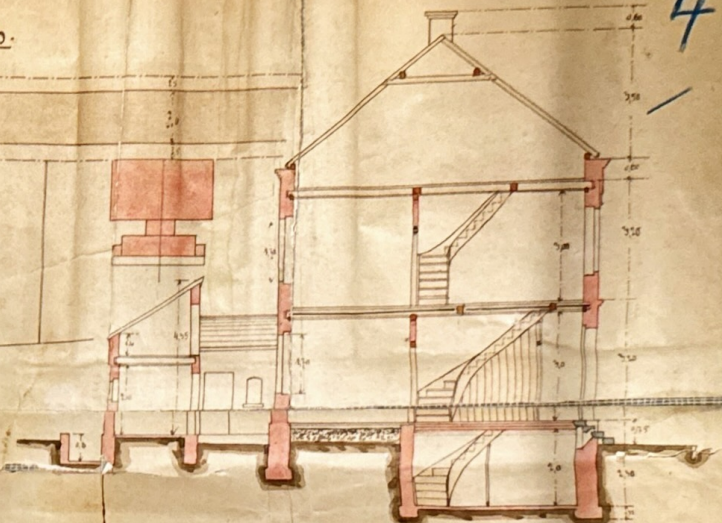


4


Erdegeschoss.

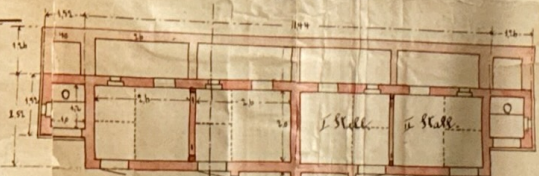


Untergesch.

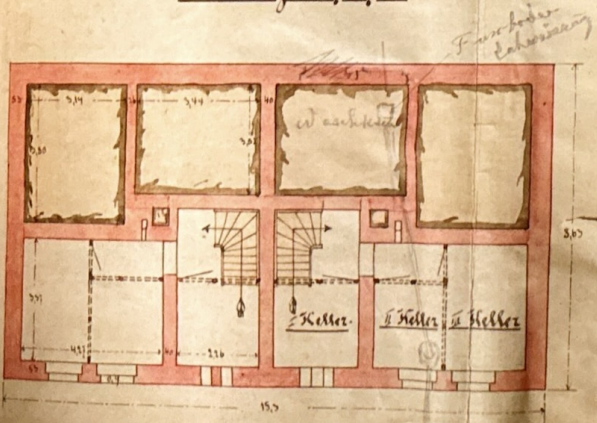

Obergeschoss.

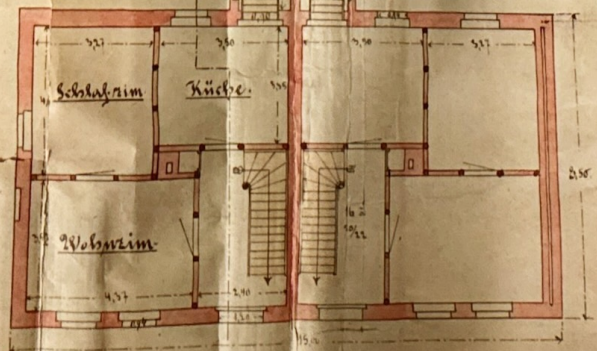

Dachgeschoss.

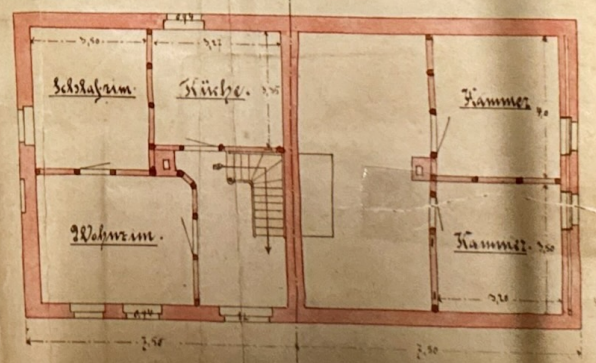

Carlsberg, den 1. Febr. 1895.

H. Teuener