

Objekt: - 04158 Leipzig
EG: Grundriss




Maßstab 1:100
0.0 0.5 1.0 1.5 2.0m

Wohnfläche 100%

Wohnfläche 50%

Wohnfläche 25%

Objekt: - 04158 Leipzig
 DG: Grundriss

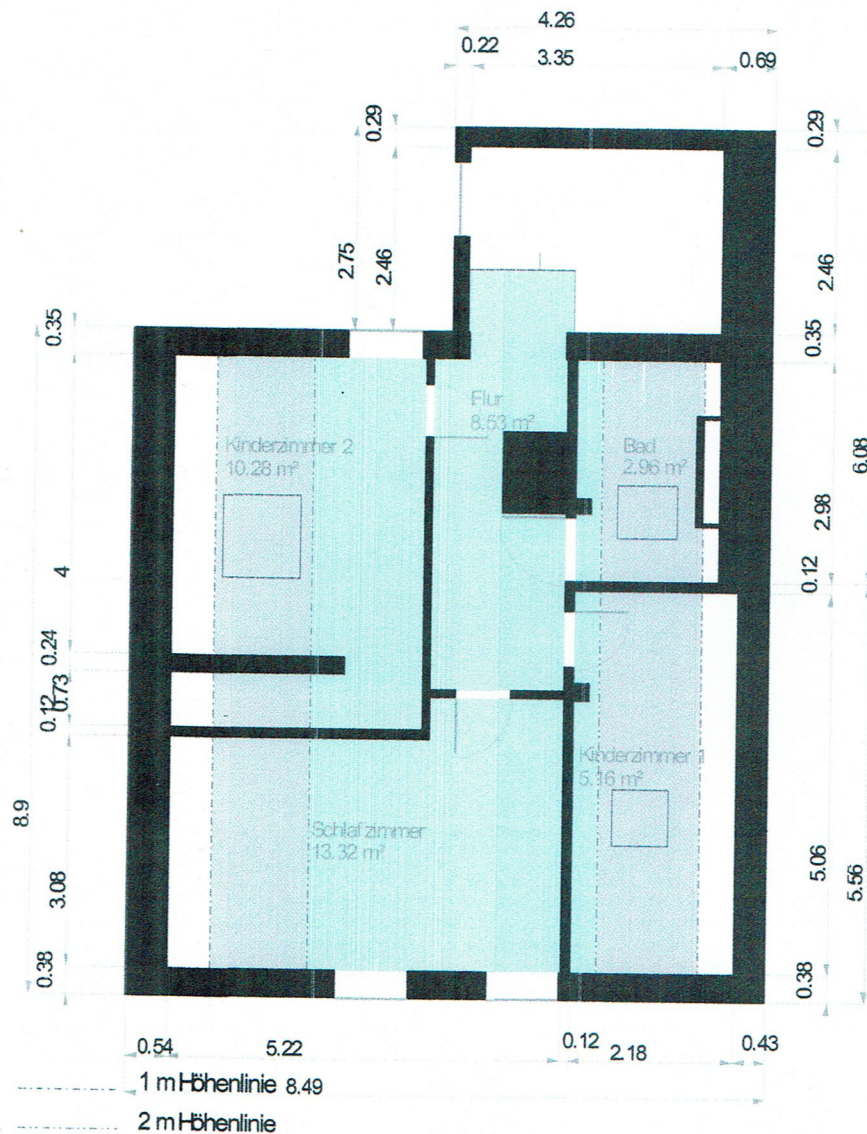

Maßstab 1 : 100
 0.0 0.5 1.0 1.5 2.0m

Wohnfläche 100% Wohnfläche 50% Wohnfläche 25%

Aufmaß erstellt am: 08.08.2025
 Aufmaß erstellt durch: Pöhlig-Schmidt
 Unterschrift:
 Dekra-zertifiziert