

U G.

271
265
150

70
104
176
312.5

24
24
24

24
24
24

24
24
24

24
24
24

24
24
24

24
24
24

24
24
24

24
24
24

24
24
24

24
24
24

24
24
24

24
24
24

24
24
24

24
24
24

24
24
24

24
24
24

104
176
312.5

70
104
176
312.5

24
24
24

24
24
24

24
24
24

24
24
24

24
24
24

24
24
24

24
24
24

24
24
24

24
24
24

24
24
24

24
24
24

24
24
24

24
24
24

24
24
24

24
24
24

24
24
24

104
176
312.5

70
104
176
312.5

24
24
24

24
24
24

24
24
24

24
24
24

24
24
24

24
24
24

24
24
24

24
24
24

24
24
24

24
24
24

24
24
24

24
24
24

24
24
24

24
24
24

24
24
24

24
24
24

104
176
312.5

70
104
176
312.5

24
24
24

24
24
24

24
24
24

24
24
24

24
24
24

24
24
24

24
24
24

24
24
24

24
24
24

24
24
24

24
24
24

24
24
24

24
24
24

24
24
24

24
24
24

24
24
24

104
176
312.5

70
104
176
312.5

24
24
24

24
24
24

24
24
24

24
24
24

24
24
24

24
24
24

24
24
24

24
24
24

24
24
24

24
24
24

24
24
24

24
24
24

24
24
24

24
24
24

24
24
24

24
24
24

104
176
312.5

70
104
176
312.5

24
24
24

24
24
24

24
24
24

24
24
24

24
24
24

24
24
24

24
24
24

24
24
24

24
24
24

24
24
24

24
24
24

24
24
24

24
24
24

24
24
24

24
24
24

24
24
24

104
176
312.5

70
104
176
312.5

24
24
24

24
24
24

24
24
24

24
24
24

24
24
24

24
24
24

24
24
24

24
24
24

24
24
24

24
24
24

24
24
24

24
24
24

24
24
24

24
24
24

24
24
24

24
24
24

104
176
312.5

70
104
176
312.5

24
24
24

24
24
24

24
24
24

24
24
24

24
24
24

24
24
24

24
24
24

24
24
24

24
24
24

24
24
24

24
24
24

24
24
24

24
24
24

24
24
24

24
24
24

24
24
24

104
176
312.5

70
104
176
312.5

24
24
24

24
24
24

24
24
24

24
24
24

24
24
24

24
24
24

24
24
24

24
24
24

24
24
24

24
24
24

24
24
24

24
24
24

24
24
24

24
24
24

24
24
24

24
24
24

104
176
312.5

70
104
176
312.5

24
24
24

24
24
24

24
24
24

24
24
24

24
24
24

24
24
24

24
24
24

24
24
24

24
24
24

24
24
24

24
24
24

24
24
24

24
24
24

24
24
24

24
24
24

24
24
24

104
176
312.5

70
104
176
312.5

24
24
24

24
24
24

24
24
24

24
24
24

24
24
24

24
24
24

24
24
24

24
24
24

24
24
24

24
24
24

24
24
24

24
24
24

24
24
24

24
24
24

24
24
24

24
24
24

104
176
312.5

70
104
176
312.5

24
24
24

24
24
24

24
24
24

24
24
24

24
24
24

24
24
24

24
24
24

24
24
24

24
24
24

24
24
24

24
24
24


24
24
24

24
24
24

24
24
24

24
24
24

24
24
24

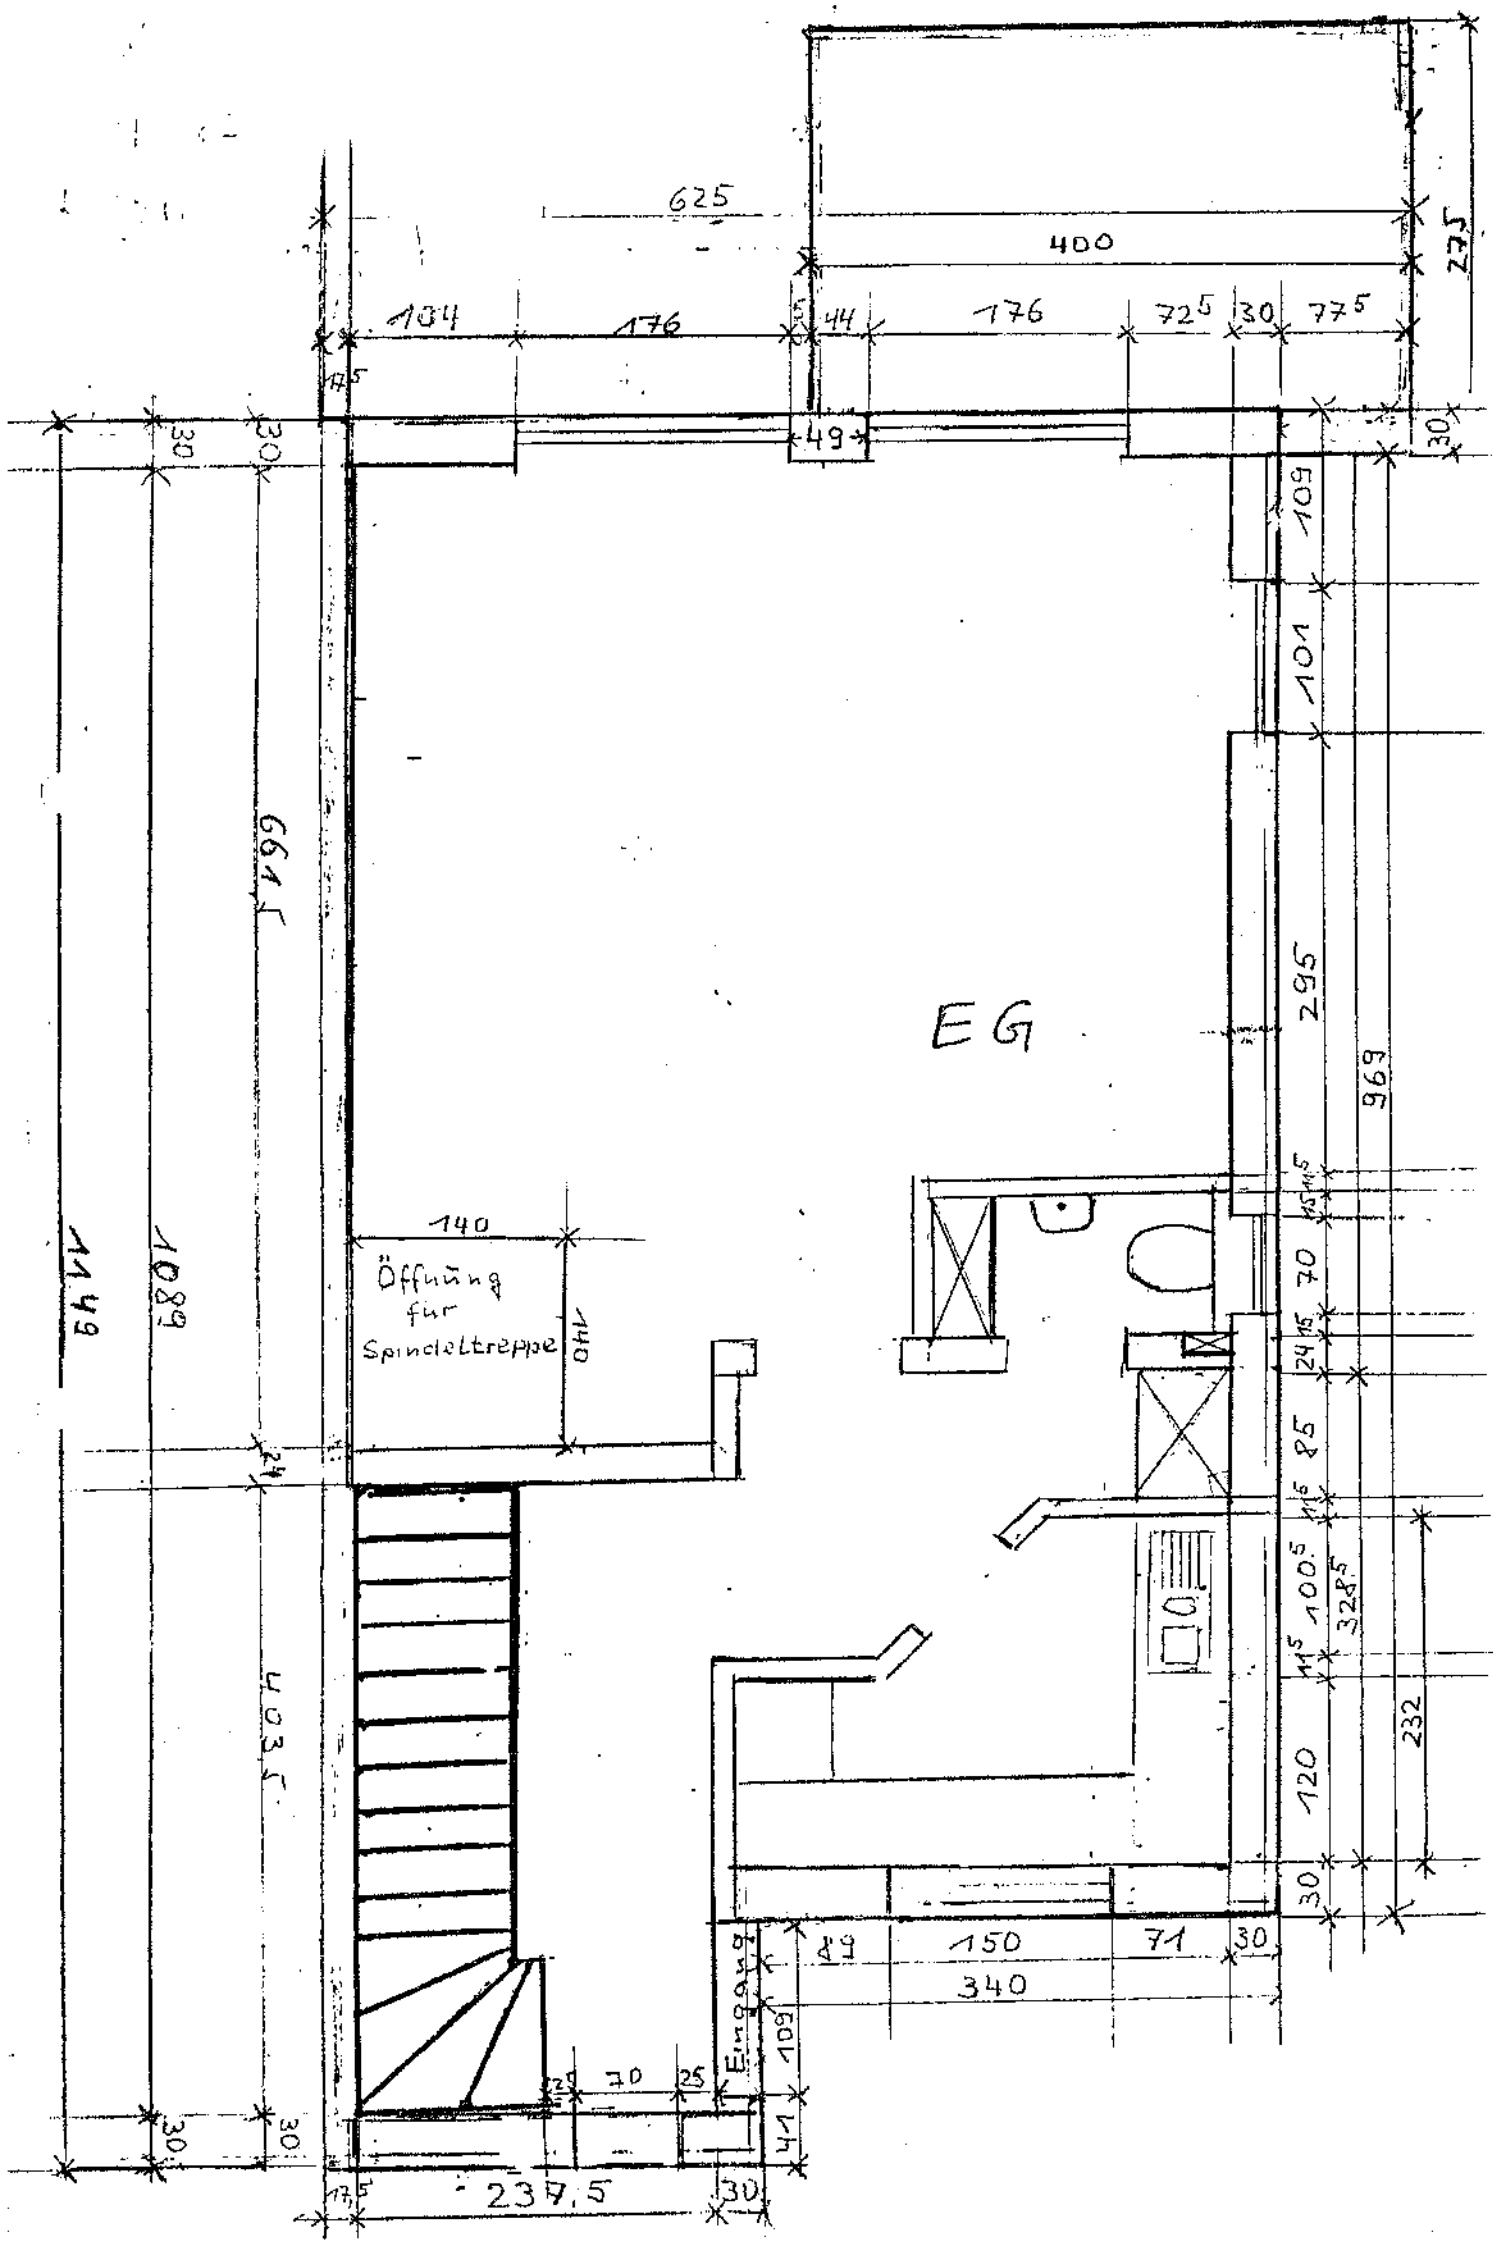

625

400

575

184

176

44

176

725

30

775

45

30

30

49

30

501

101

101

6645

EG

295

665

140

Öffnung für
Spindeltreppe

140

1149

1089

158

70

245

85

115

100,5

120




30

30

30

30

30

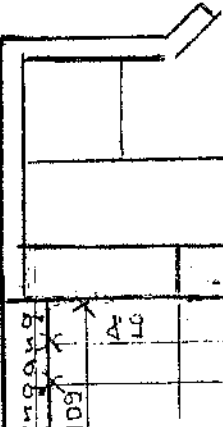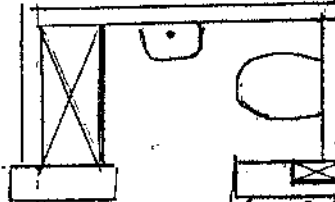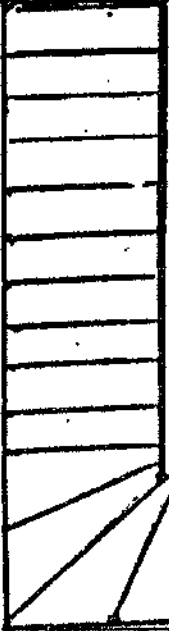

Eingang

49

150

71

30

340

601

141

25


30

25

30

5432

232

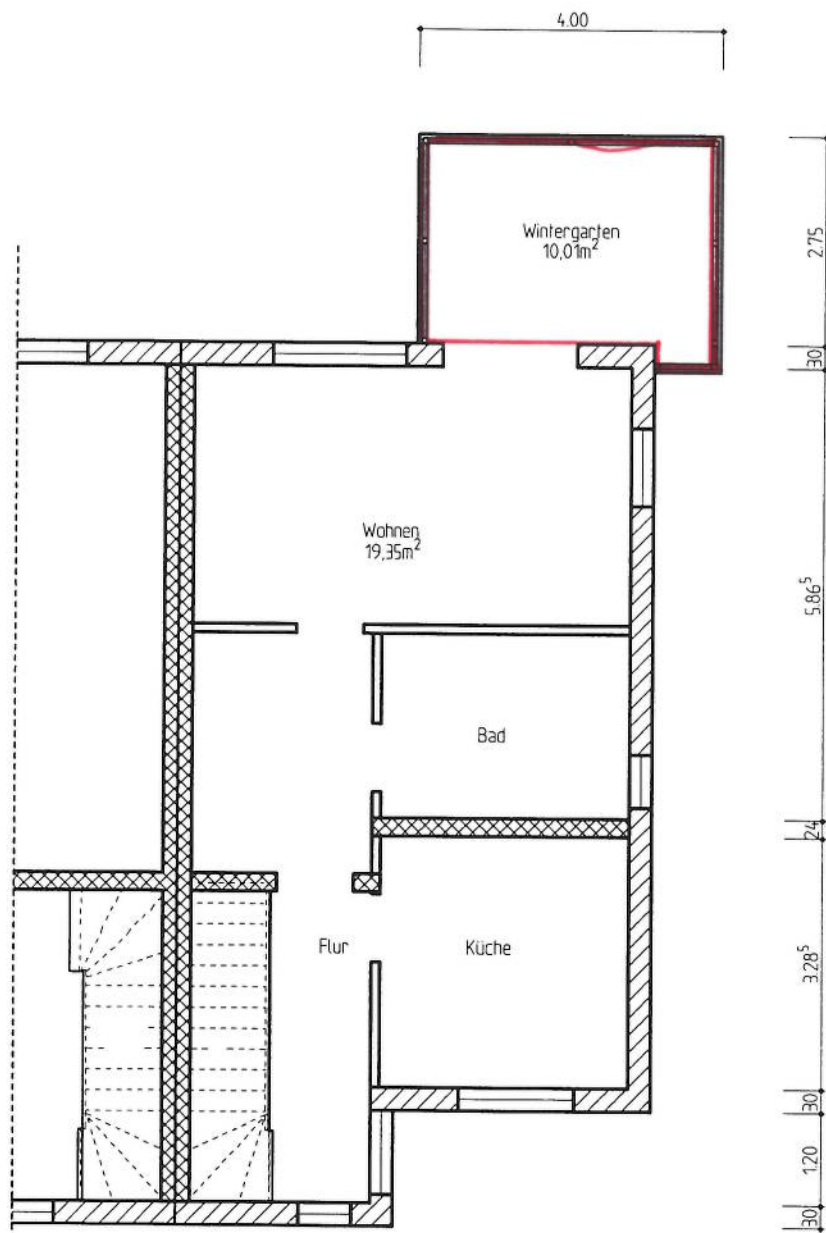

GRUNDRISS OBERGESCHOSS

GRUNDRISS 1. OBERGESCHOSS

ERSTELLUNG EINES WINTERGARTENS AUF VORH. BALKON

Langewiesenweg 1¼ in 69469 Weinheim Flurst.nr. 1827½


Datum
28.04.2008

Dateiname
0808-BE-01

Maßstab
1:100

Blatt
1/3

Projektnr. 0808

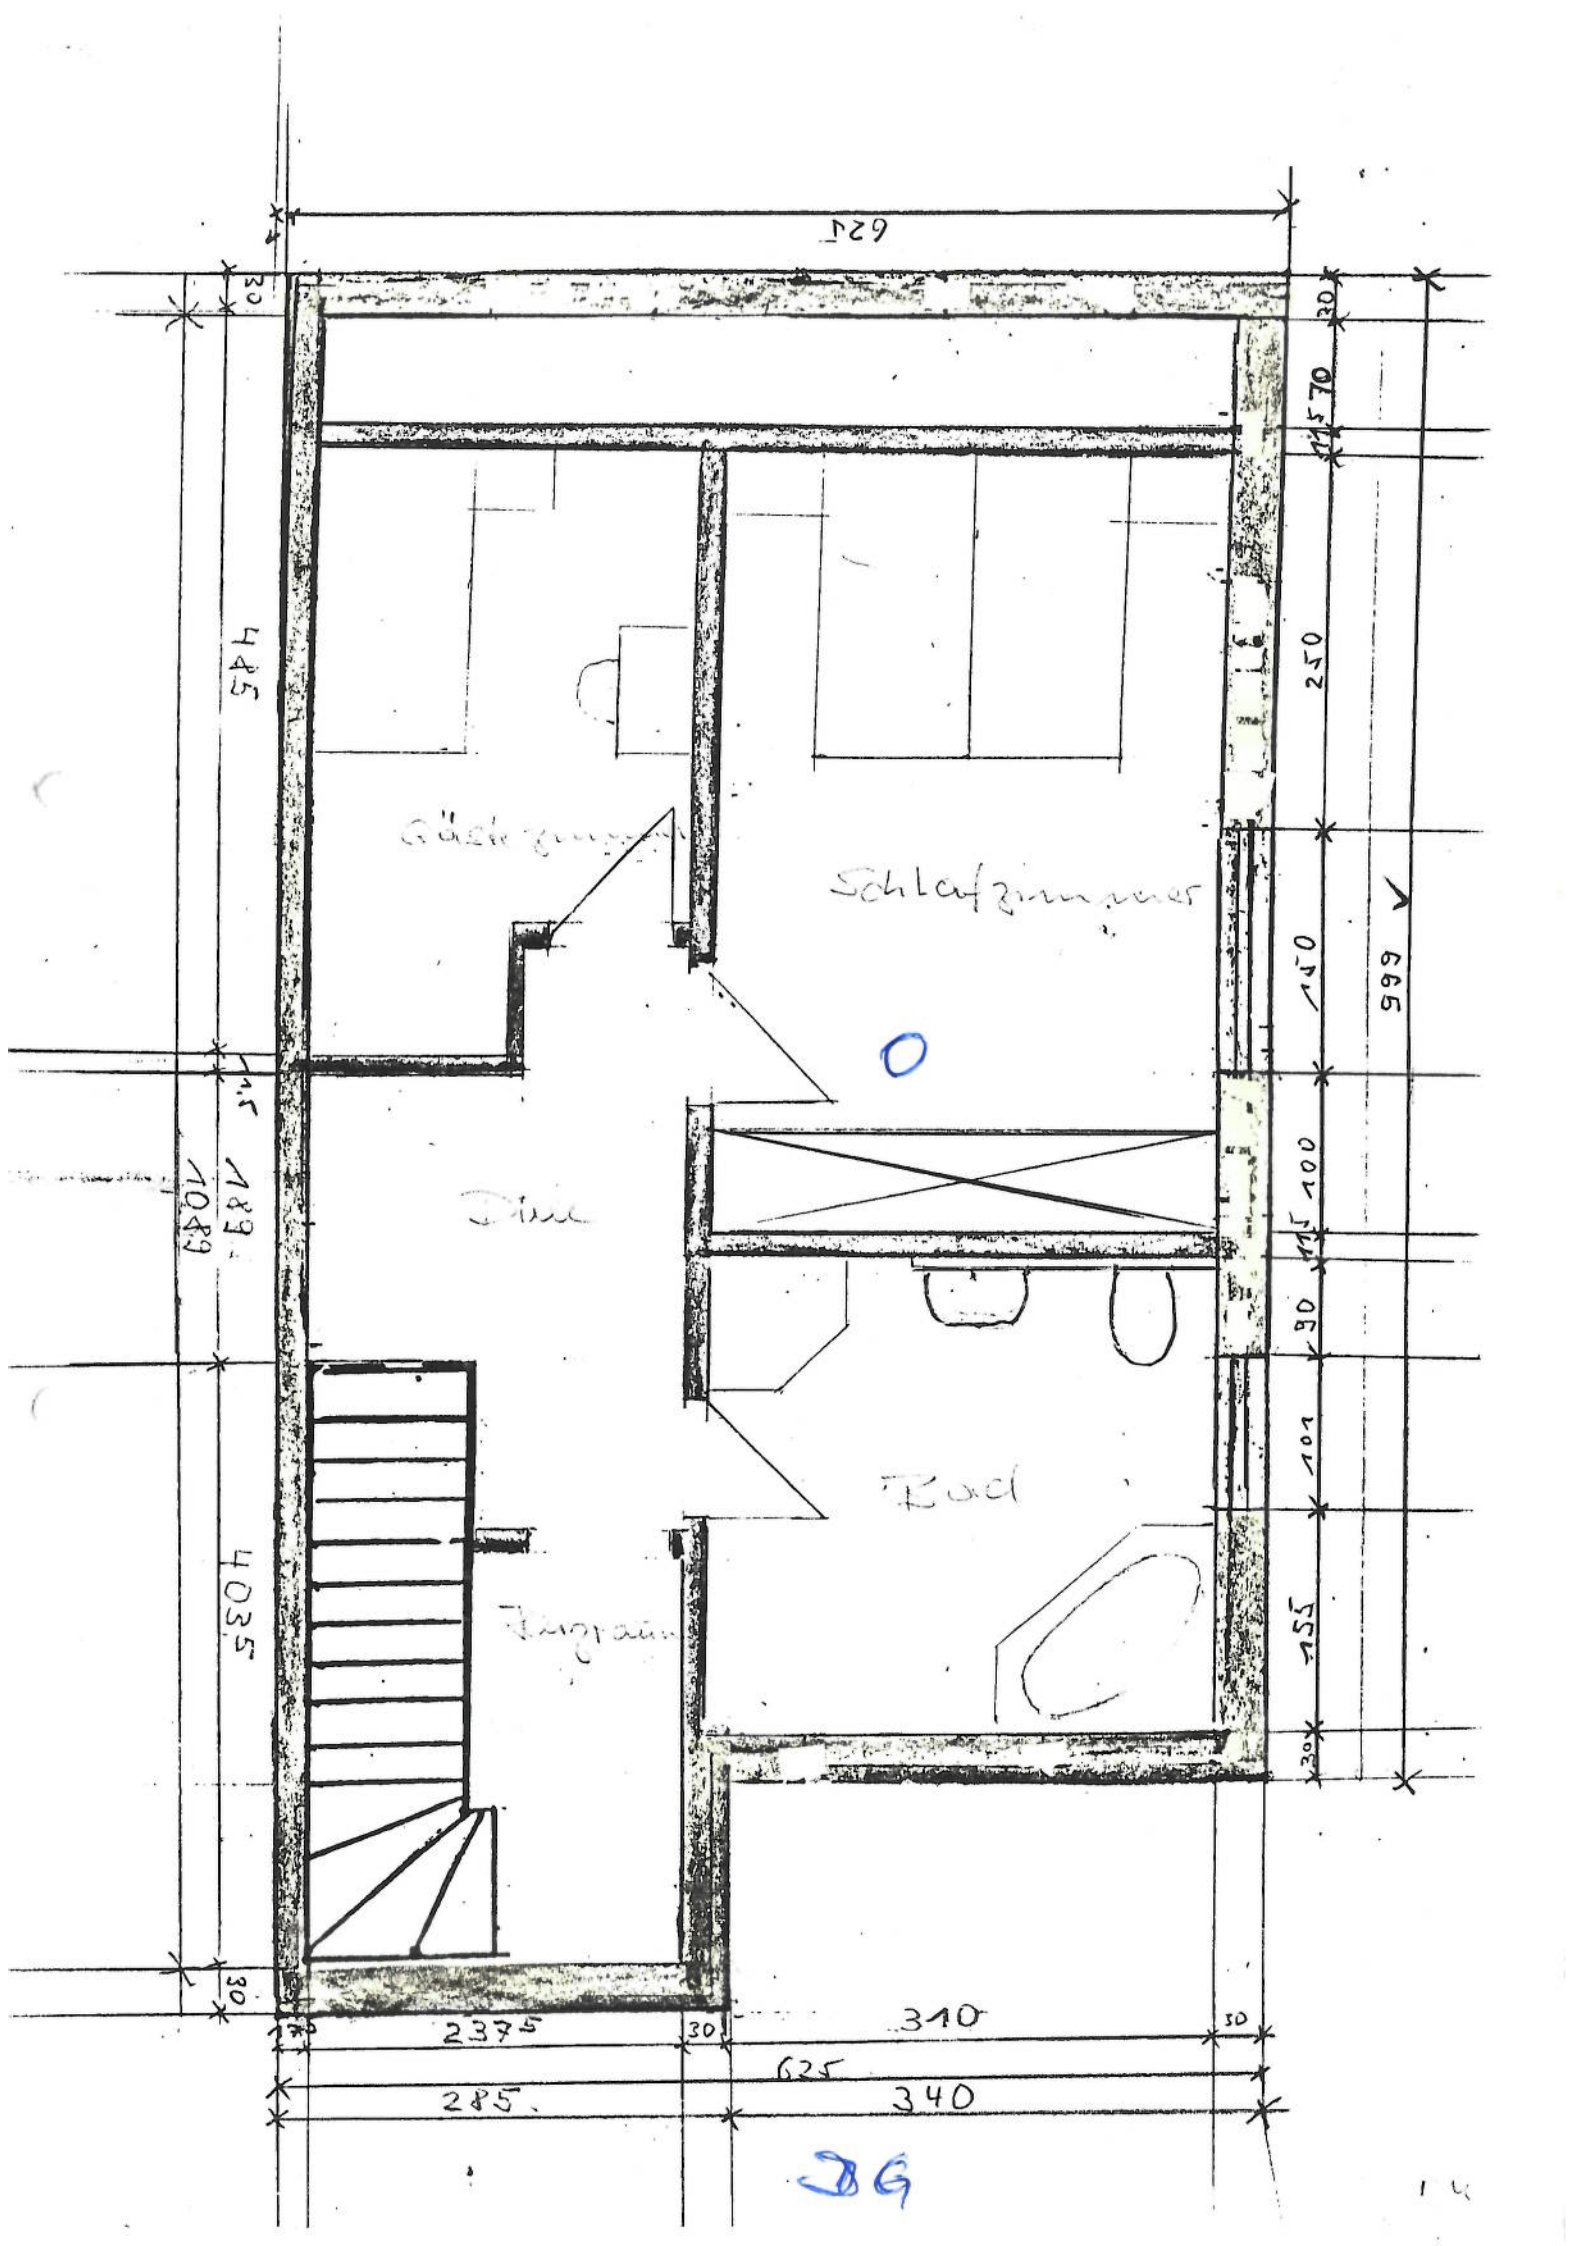

625

445

11570

250

Gästezimmer

Schlafzimmer

665

0

7089

189

150

Flur

100

80

Bad

4035

100

155

Flur

30

2375

310

30

625

285

340

86