


FERTIGMASS LANGE 12.78
 FERTIGMASS BREITE 10.52

..... SIEHE DETAIL

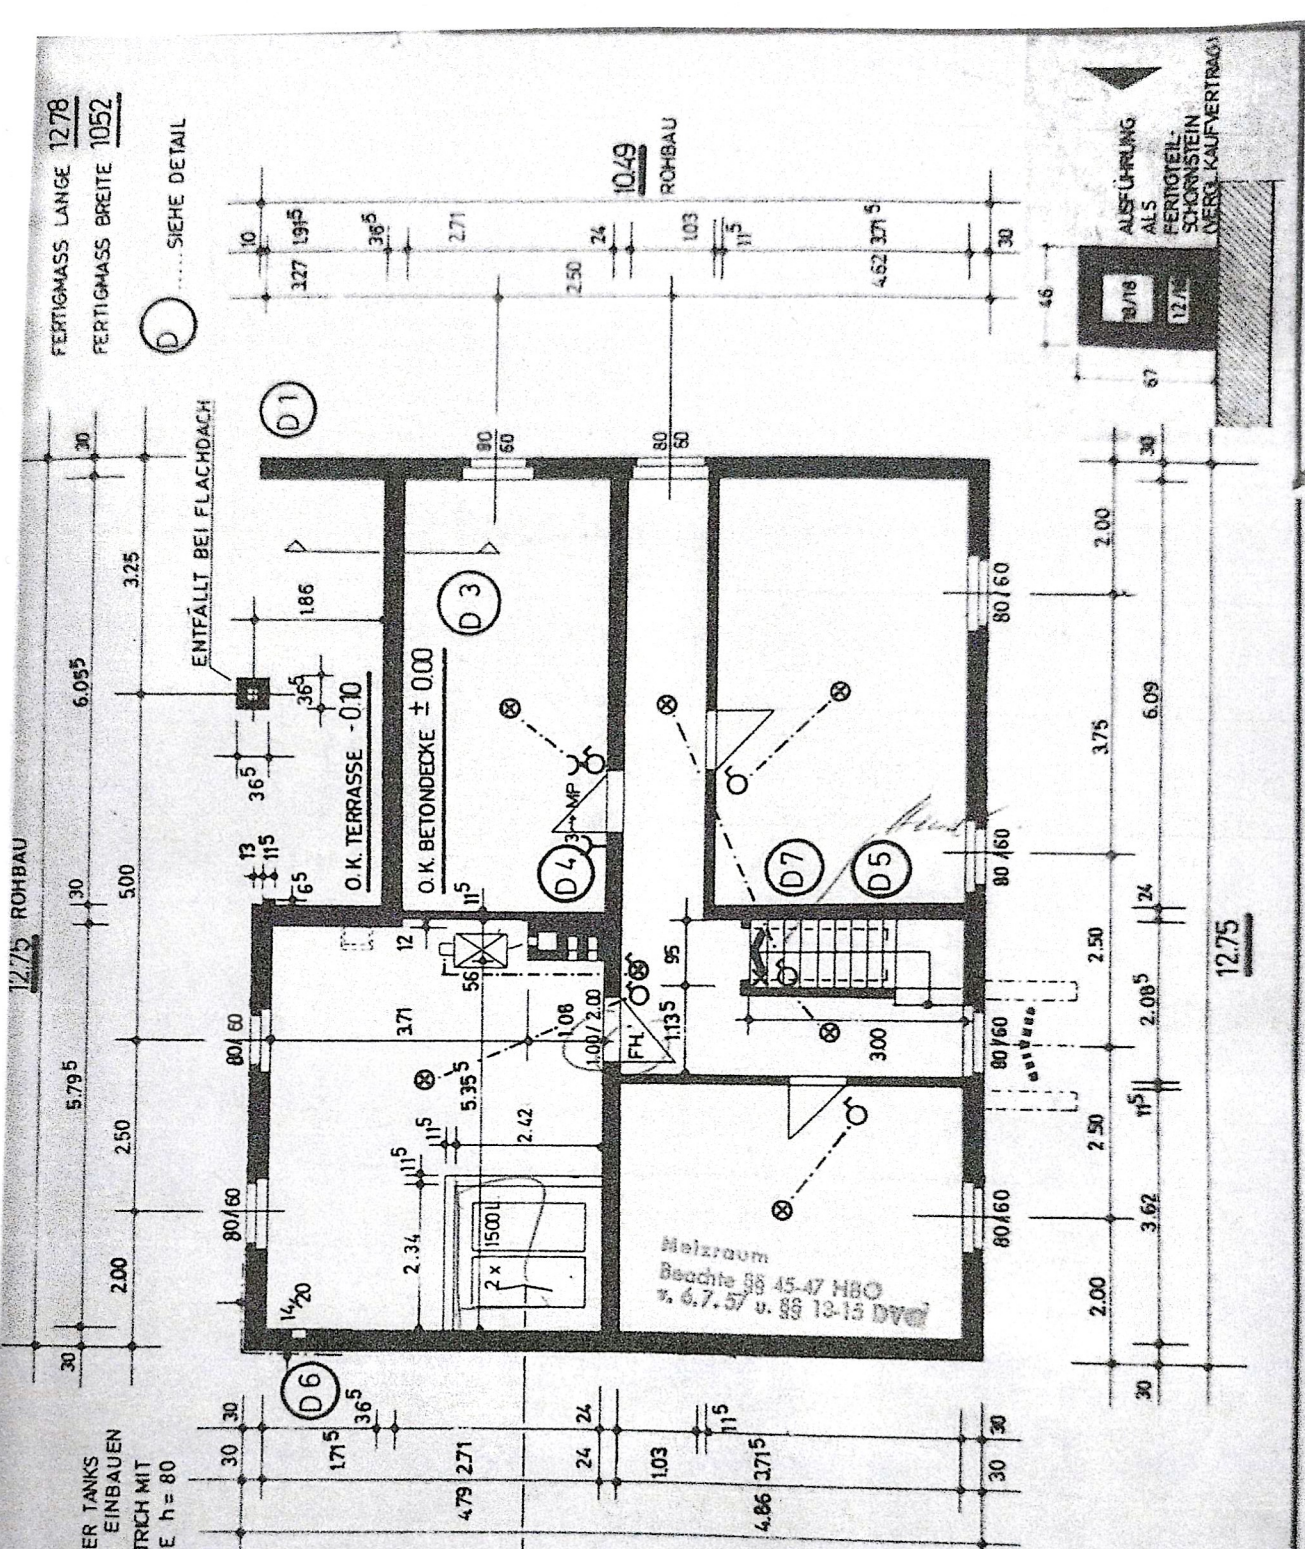

KELLERTREPPE (05)
 NACH EINBRINGEN DER TANKS
 UND DES KESSELS EINBAUEN
 OLABWEISENDER ESTRICH MIT
 ESTRICH OLWANNE h = 80

OKAL-WERK HESSEN
 CITO KREIBAUM KG

Genehmigt durch
 Bauzahn 22/4/72
 Der Kreisbauausschuss des
 Landkreises Osterndorf/M.
 Kreisbauamt
 im Auftrag

Handwritten signature: Klaus von B...

Maßstab 1:100	OKAL-HAUS 130 KLINKER 115	O. KREIBAUM Lauenstein / Hannover
zum 1954 DR.WE	gez. 157-182	KELLERGRUNDRISS 1
		1301
		12165 F 14