
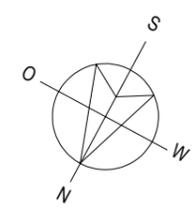


t malz
 immobilien
 OBJEKT: 2289
 24986 Satrup
 PLANINHALT: Grundriss Erdgeschoss
 MAßSTAB: 1:100
 Grundriss zur Massentnahme nicht geeignet!

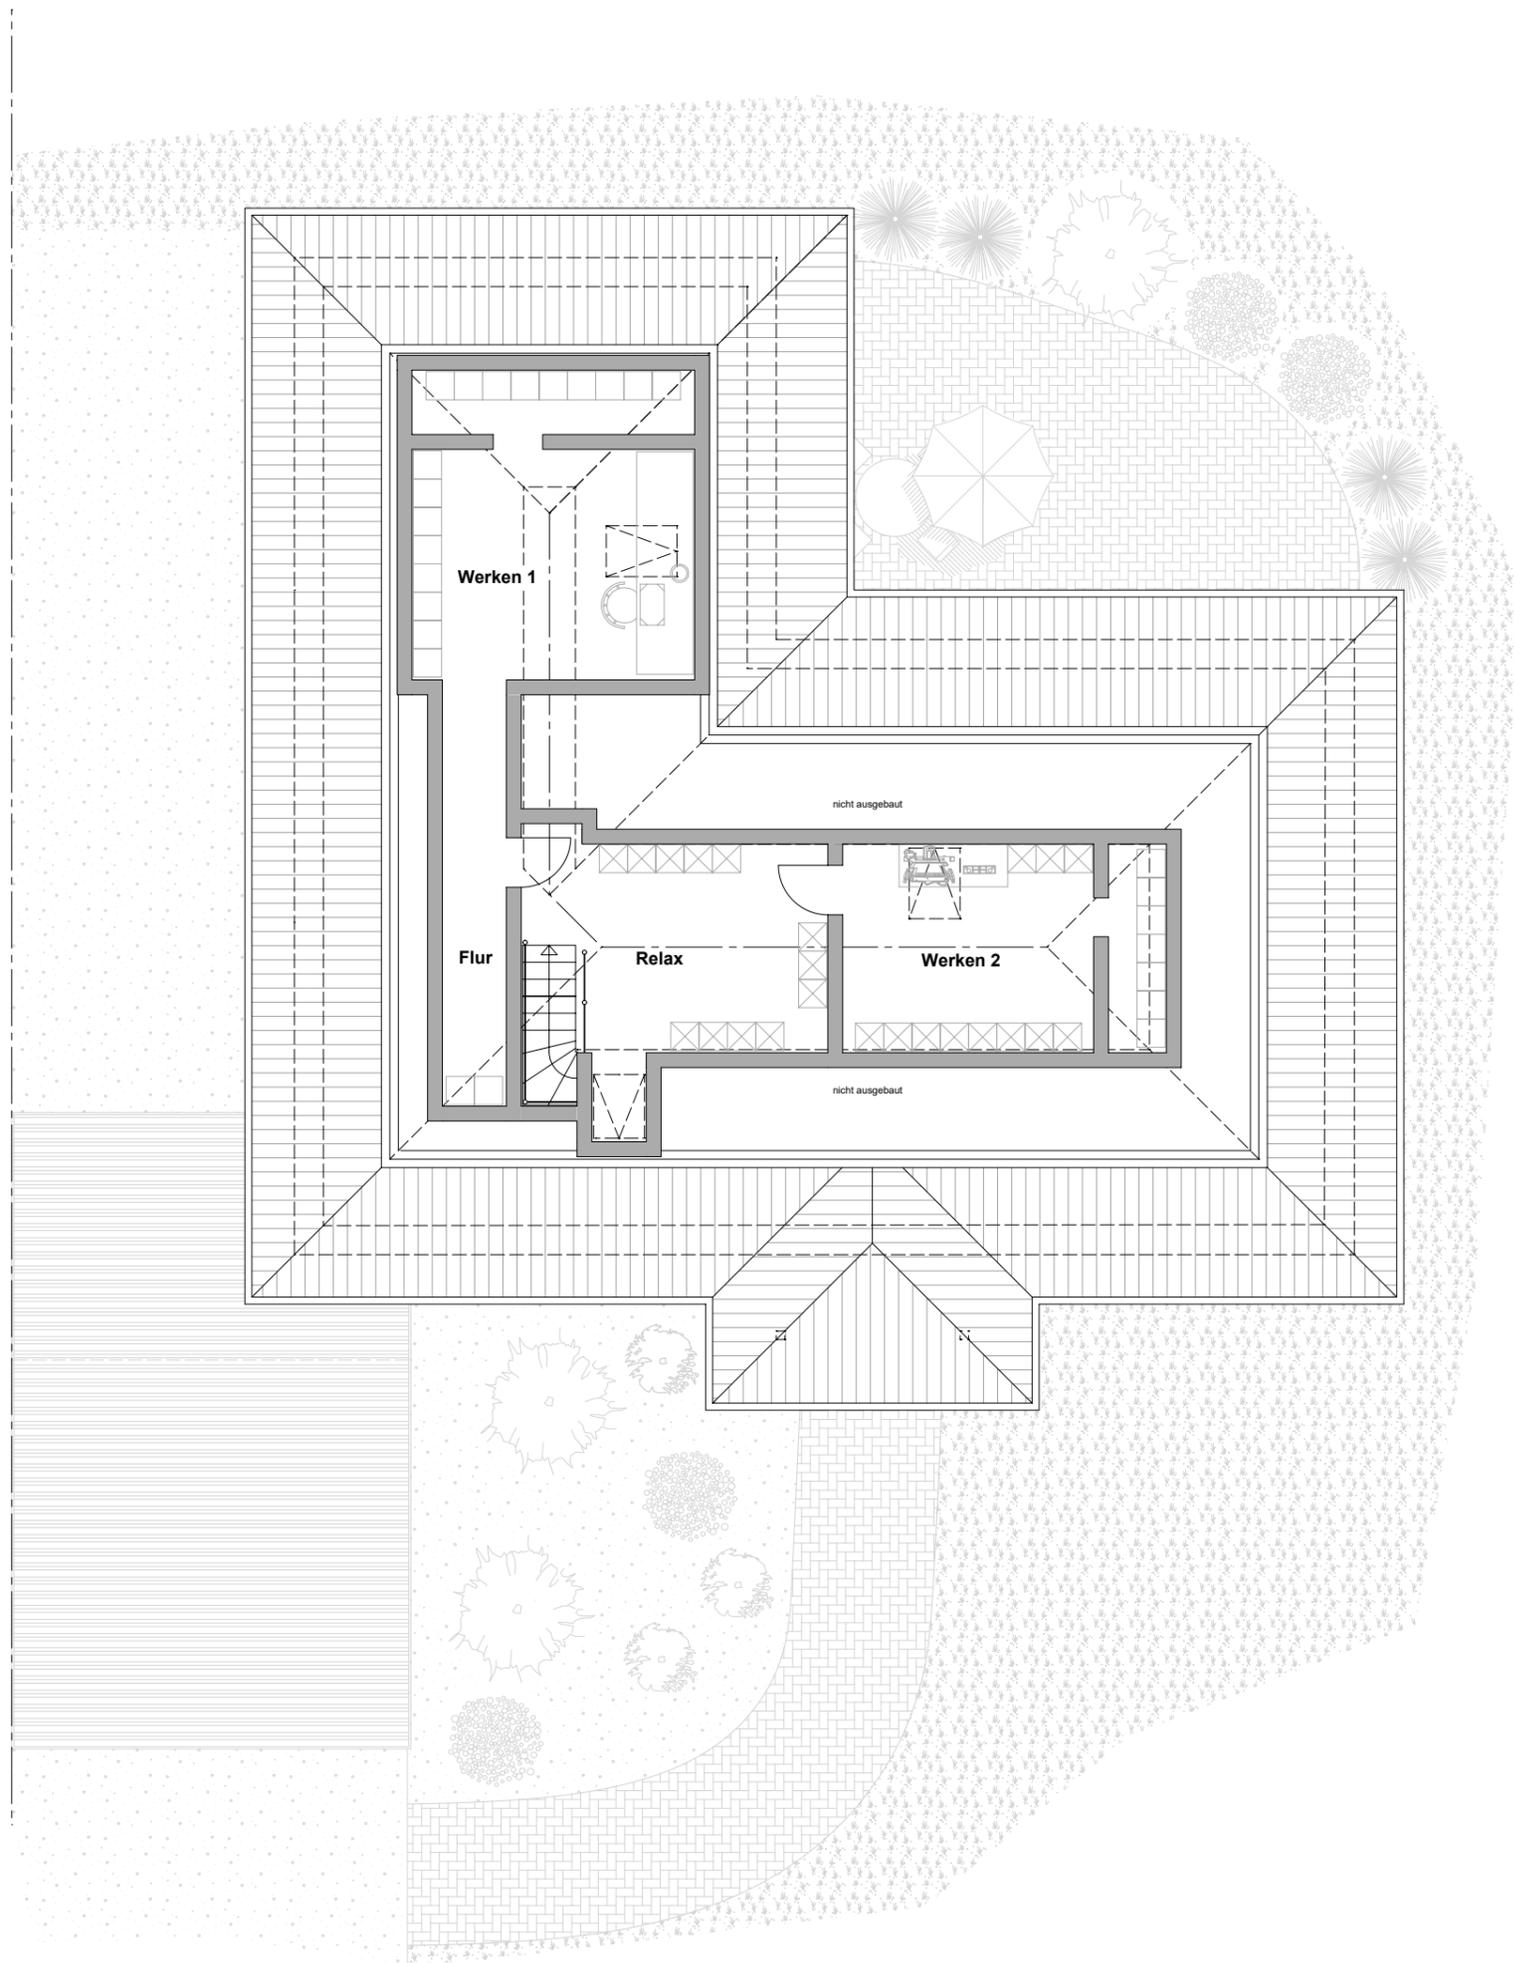

t malz
immobilien

OBJEKT: 2289
24986 Satrup

PLANINHALT: Grundriss Dachboden

MAßSTAB: 1:100

Grundriss zur Massentnahme nicht geeignet!