


Phase I

Phase II (tbc)



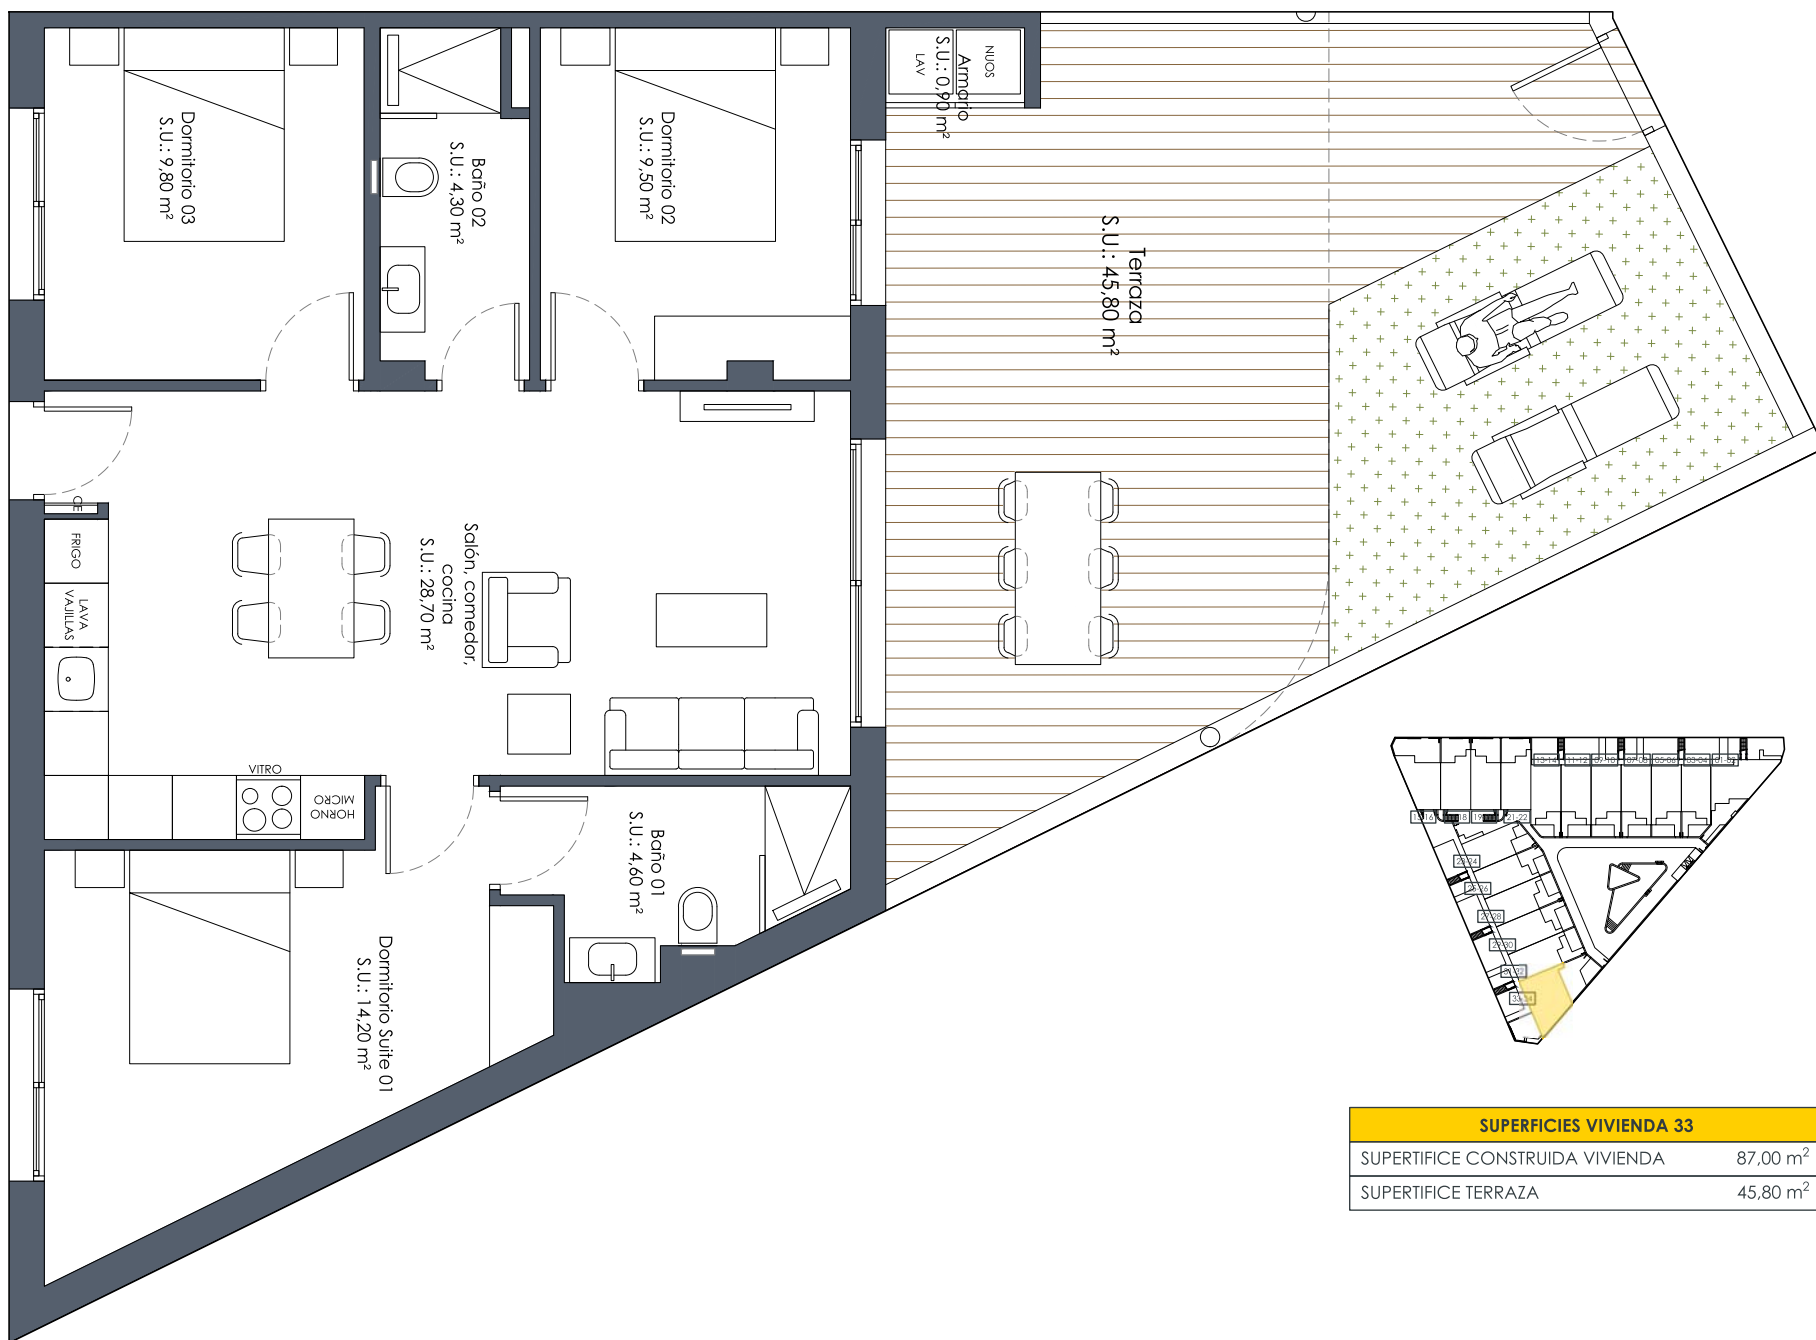

SUPERFICIES VIVIENDA 33	
SUPERFICIE CONSTRUIDA VIVIENDA	87,00 m ²
SUPERFICIE TERRAZA	45,80 m ²



ESCALA 1/50

VIVIENDA 33 _ PLANTA BAJA