


Objekt: 22927 Großhansdorf  
 UG: Grundriss

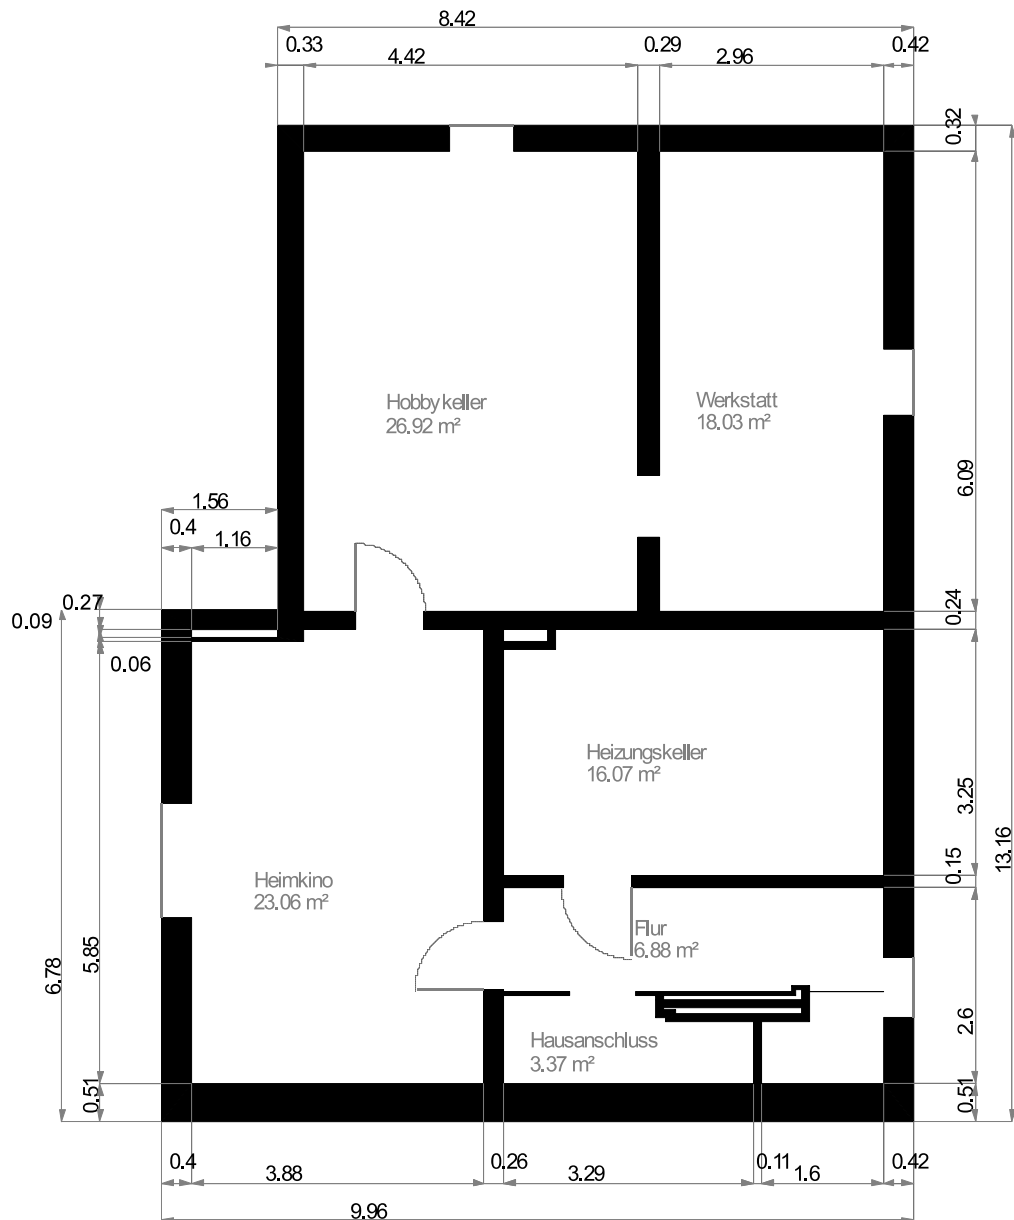

Maßstab 1 : 100  
 0.0 0.5 1.0 1.5 2.0m

Wohnfläche 100%    Wohnfläche 50%    Wohnfläche 25%