


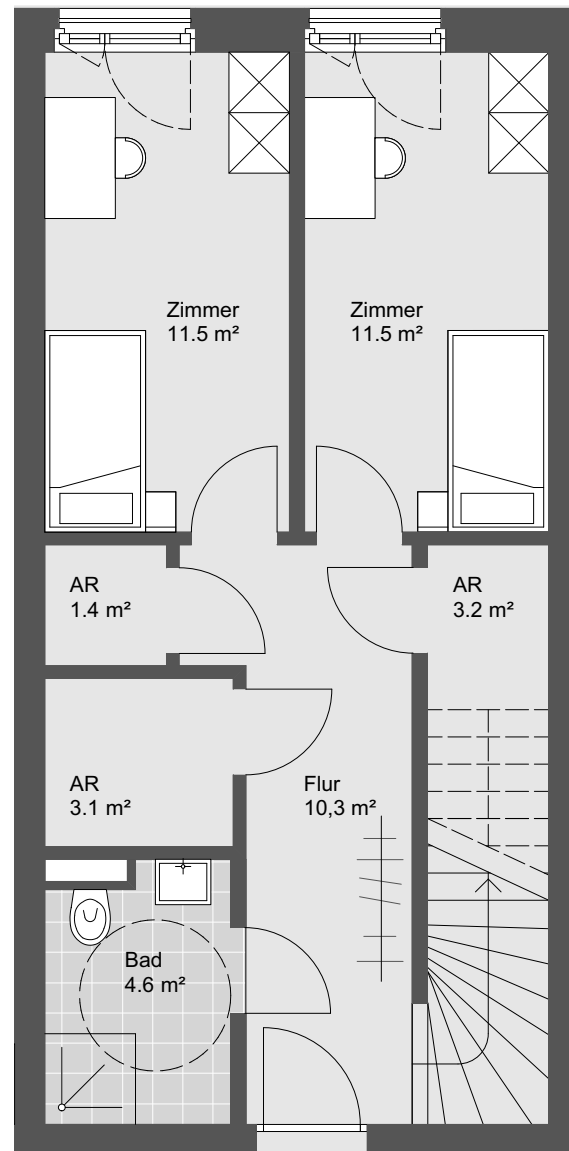


OG.02



Eingang 2. Obergeschoss

DG

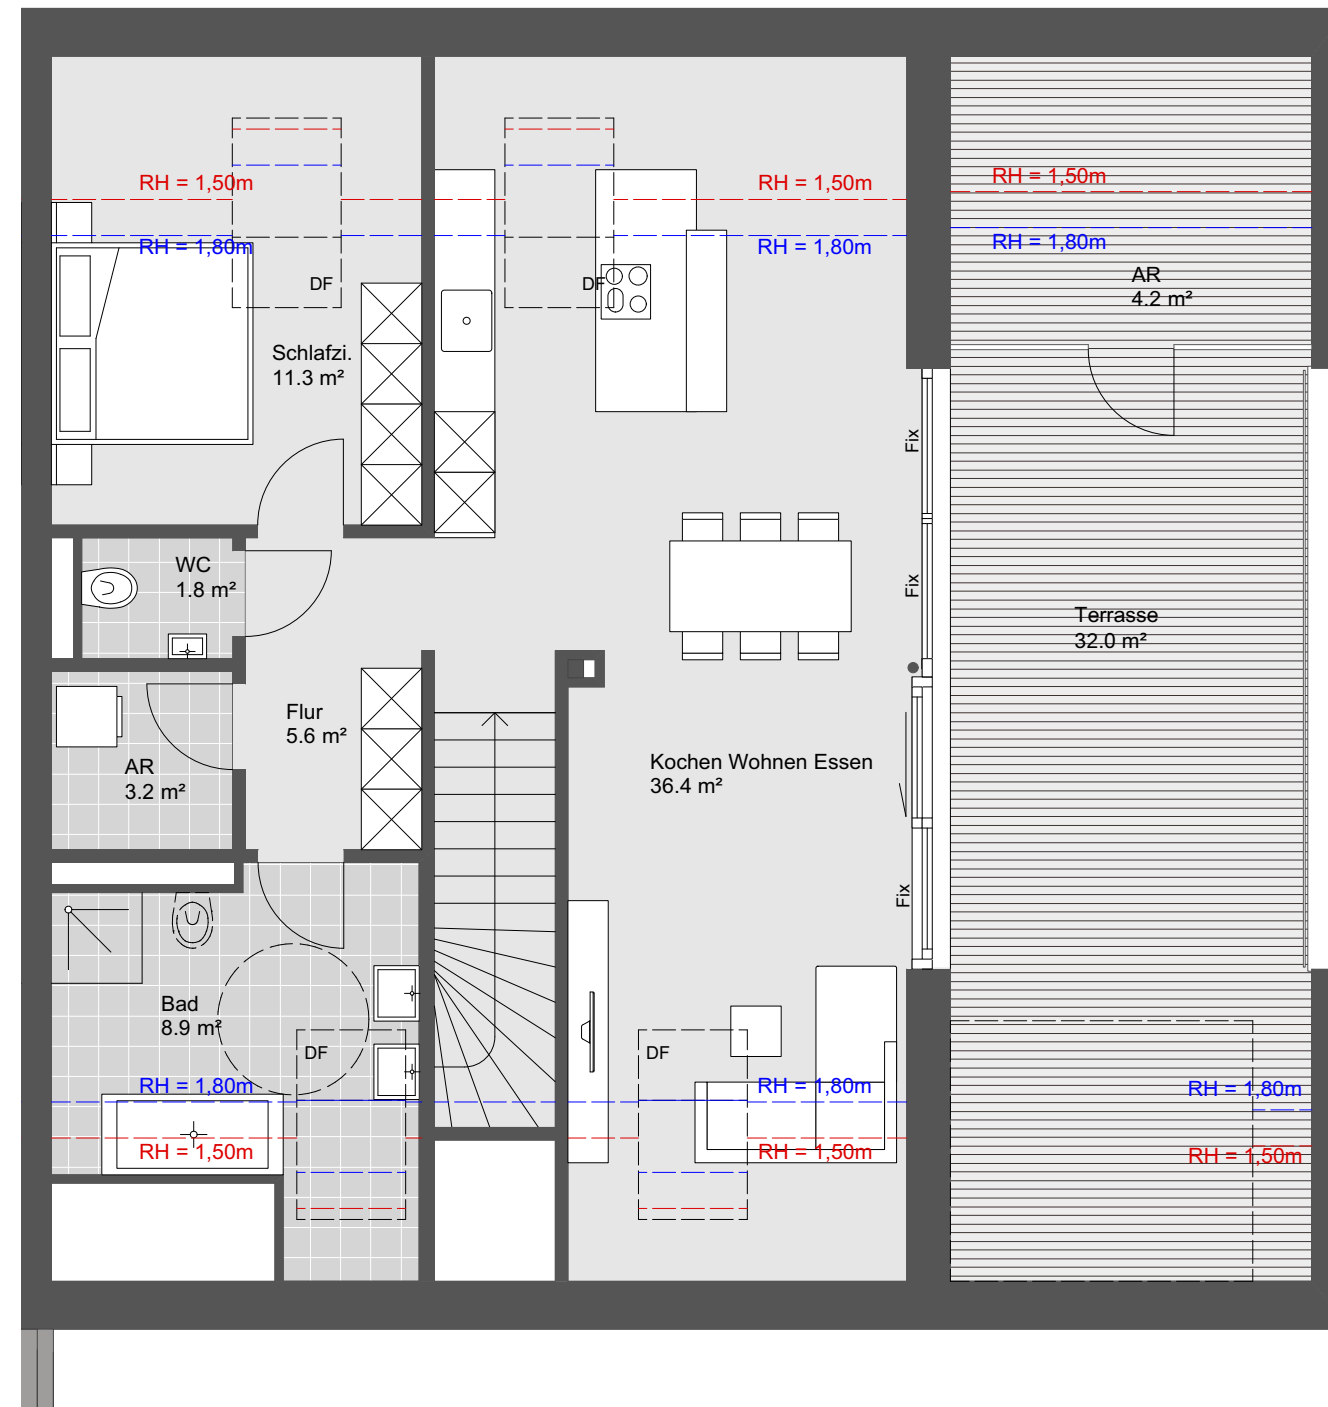

Ideen, die bestehen.
Rhomberg Bau



RHOMBERG

Hofsteigstraße Hard

TOP W18

4 Zimmerwohnung
2.Obergeschoss / Dachgeschoss

Wohnnutzfläche gesamt: 134.8 m²
Wohnnutzfläche RH über 1.8m 112.8 m²
Terrassenfläche: 36.2 m²

Übersichtsplan



Symbolbild



Grundriss - Maßstab 1:75

1m 2m 3m 4m