



WABERSKI
IMMOBILIENVERMESSUNG

OBJEKTDATEN

Art:
Eigentumswohnung
Adresse: Barnimstraße 1
16321 Rüdnitz

SACHVERSTÄNDIGER

Carsten Schadwinkel
Prettaufer Pfad 38, 12207 Berlin

PLANINFORMATIONEN

Grundlage:
Vorortaufmaß
Geschoss/ Ansicht/ WE:
Erdgeschoss, links
Format:
DIN A4
Maßstab:
1:100
erstellt am:
12.12.2025
gezeichnet von:
Kevin Lind


BESTÄTIGUNG



Stempel | Unterschrift

Haftungsausschluss

Grundriss wurde auf Grundlage von
einem Vorortaufmaß erstellt.

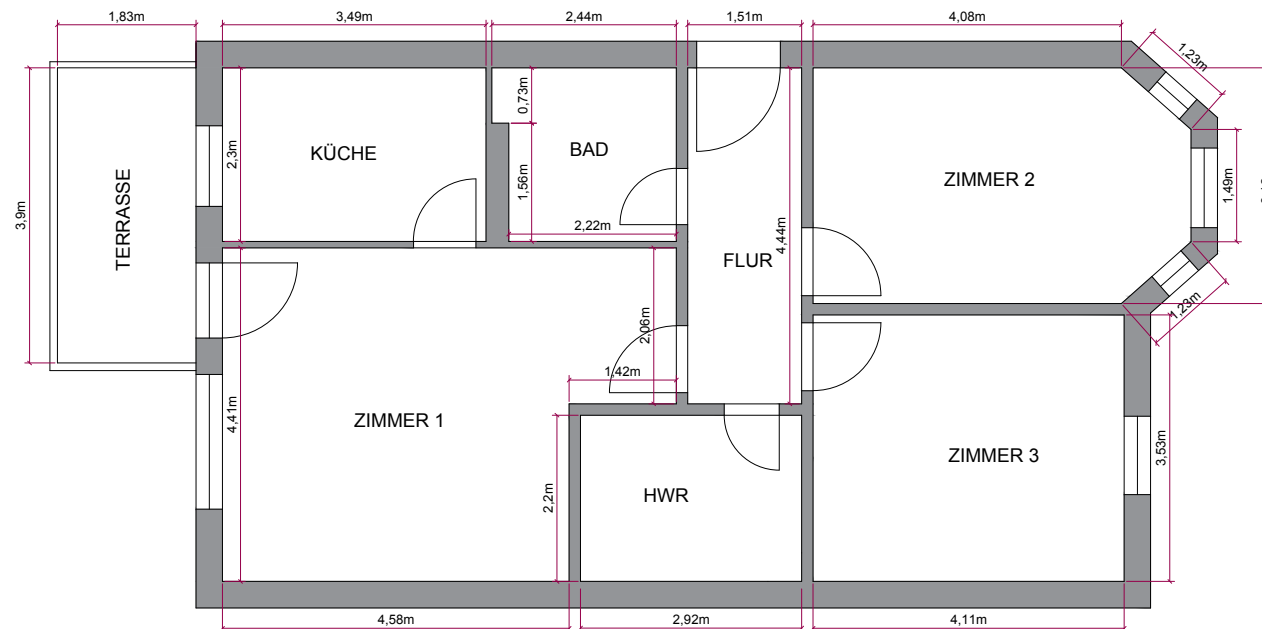

Maßstab 1:100

