




HERDERGÄRTEN

Herderstraße 4, 6, 8 / 83024 Rosenheim

Wohnung 2.4.1

ETAGE E4

ZIMMER 3

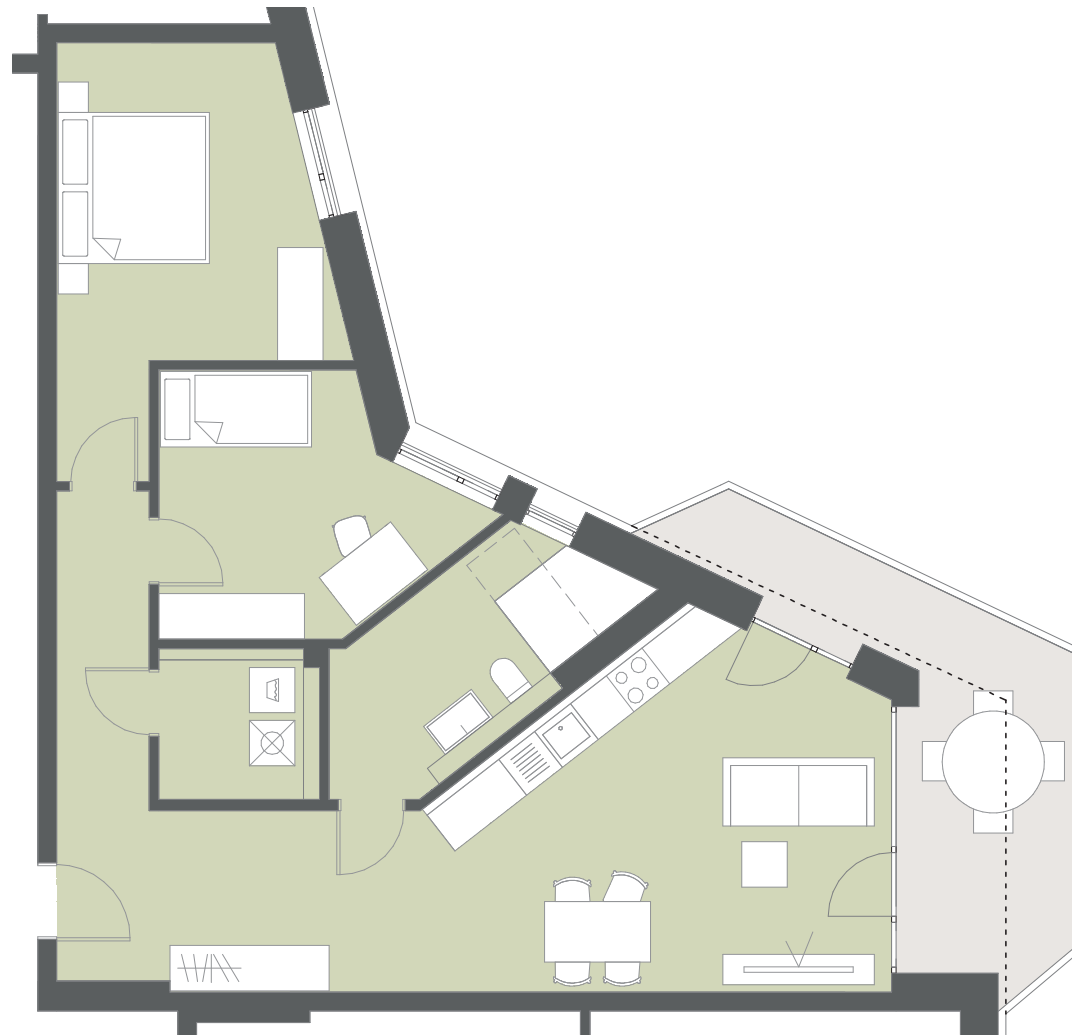

WOHNFLÄCHE ca. 90 m²

Eingang ca. 11 m²

Flur ca. 4 m²

Wohnen / Küche ca. 26 m²

Schlafen 1 ca. 16 m²

Schlafen 2 ca. 12 m²

Badezimmer ca. 9 m²

Hauswirtschaftsraum ca. 4 m²

Balkon (50%) ca. 8 m²

LEGENDE

- - - Balkonverlauf im darüberliegenden Geschoss

Grundrisse im Maßstab 1:100 bei Ausdruck auf DIN A4 in 100%



werndl-partner.de



Der Grundriss stellt einen aktuellen Planstand dar. Ein Gewähr für die Richtigkeit und Vollständigkeit, insbesondere zur Maßgebung, kann nicht übernommen werden.

