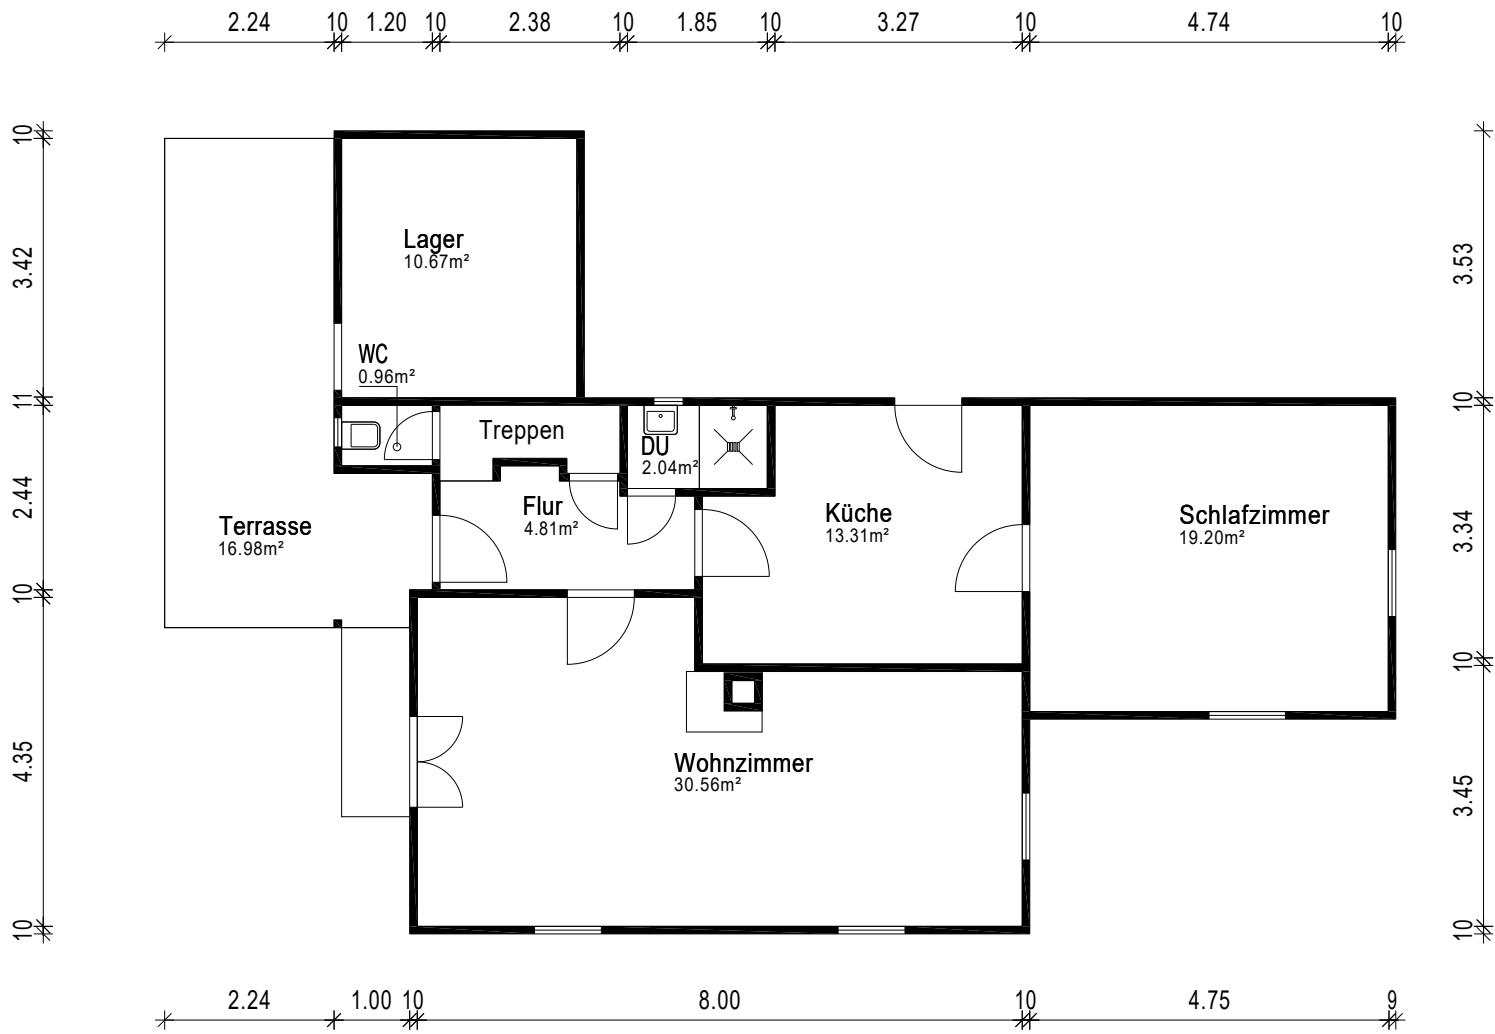


Gebäude EFH			
Ort/Straße 35792 Löhnberg, Am Bornberg 20			
Planinhalt Erdgeschoss		 grundriss.com Ein Service der 100Werke AG Aufmaß - CAD-Service - Flächen	
Maßstab 1:100	Datum 12.02.2025		
Objekt-Nr. -	Plan-Nr. 2		