


Virkung der I 22-Stahlträger im Fundament und Stahlbeton-Dächer siehe Stahl-sich 48

WANDAUFBAU SIEHE ZEICHN. NR. 4

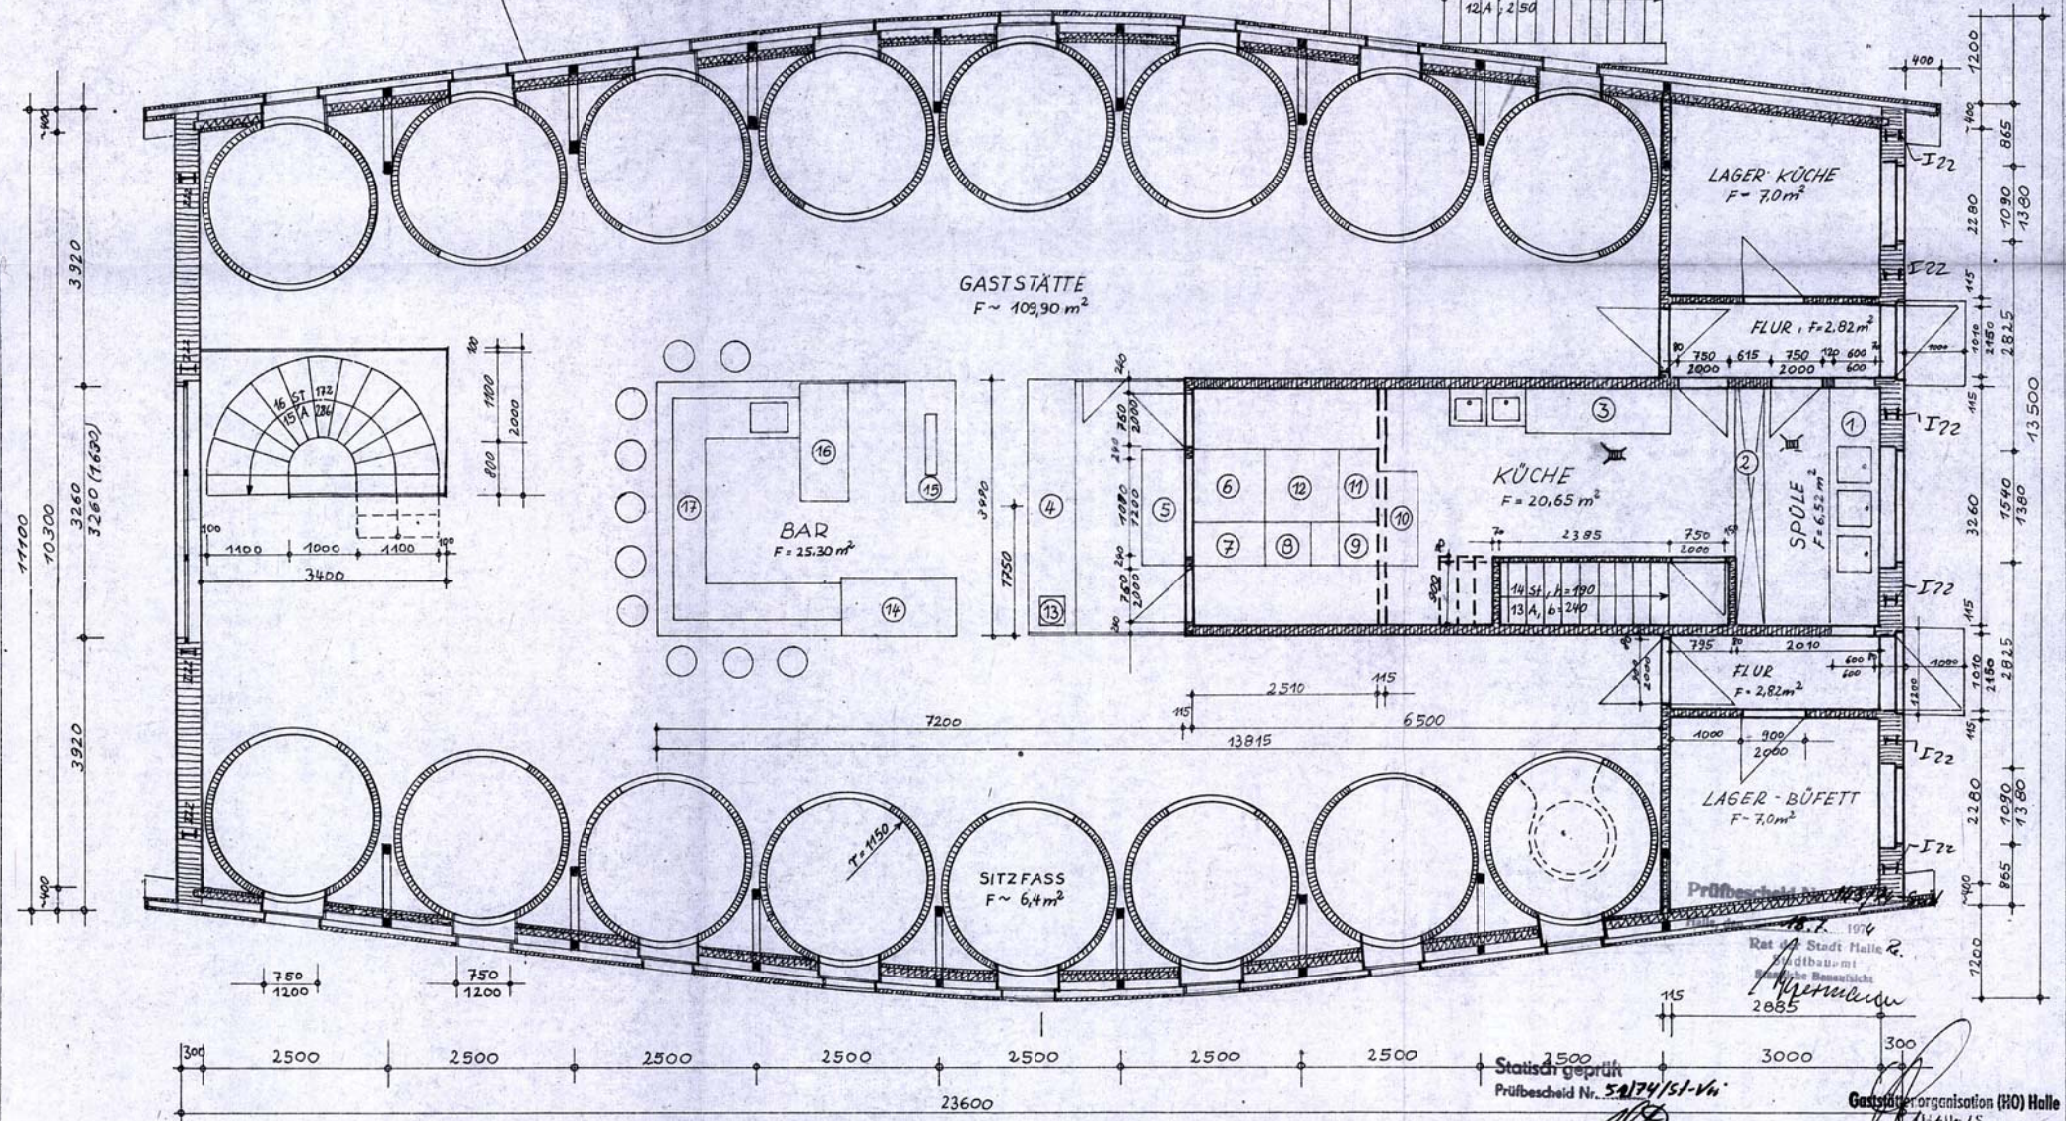

- ① SP ÖLTISCH
- ② DURCHREICHE
- ③ ARBEITSTISCH
- ④ RECHAUD 3200/650/820
- ⑤ ANRICHTETISCH
- ⑥ BAIN-MARIE 10/10/0,72
- ⑦ GRILLGERÄT 16D 960/500/600
- ⑧ FRITEUSE 500/500/300
- ⑨ HOCKERKOCHER
- ⑩ ARBEITSTISCH
- ⑪ BRATPLATTE 500/1000/820
- ⑫ GHEH 2.15 1000/1000/820
- ⑬ KAFFEEMASCHINE MK 12
- ⑭ FREIKÜHLTHEKE 1600/800/820
- ⑮ BIERBÜFFET
- ⑯ ARBEITSSCHRANK 1600/650/820
- ⑰ BARTRESEN M. KÜHLEINRICHTUNG

Statisch geprüft
Prüfbescheid Nr. 50174/51-VH

Gaststättenorganisation (HO) Halle
Händelstraße 23 • Tel. 891 61

| | | | |
|--|------|-----------------------------|------------------------|
| Zul. Abw. für Maße ohne Toleranzangabe | | HO-GASTSTÄTTE | Maßstab 1:50 |
| Bearb. Tag | Name | | |
| Gepr. Stand | 1974 | ZUM „FASS“ | |
| NR.: 3 | | GRUNDRISS ERDGESCHOß | |