


LAGEPLAN

-zeichnerischer Teil-
zum Bauantrag (§ 4LBOVO)

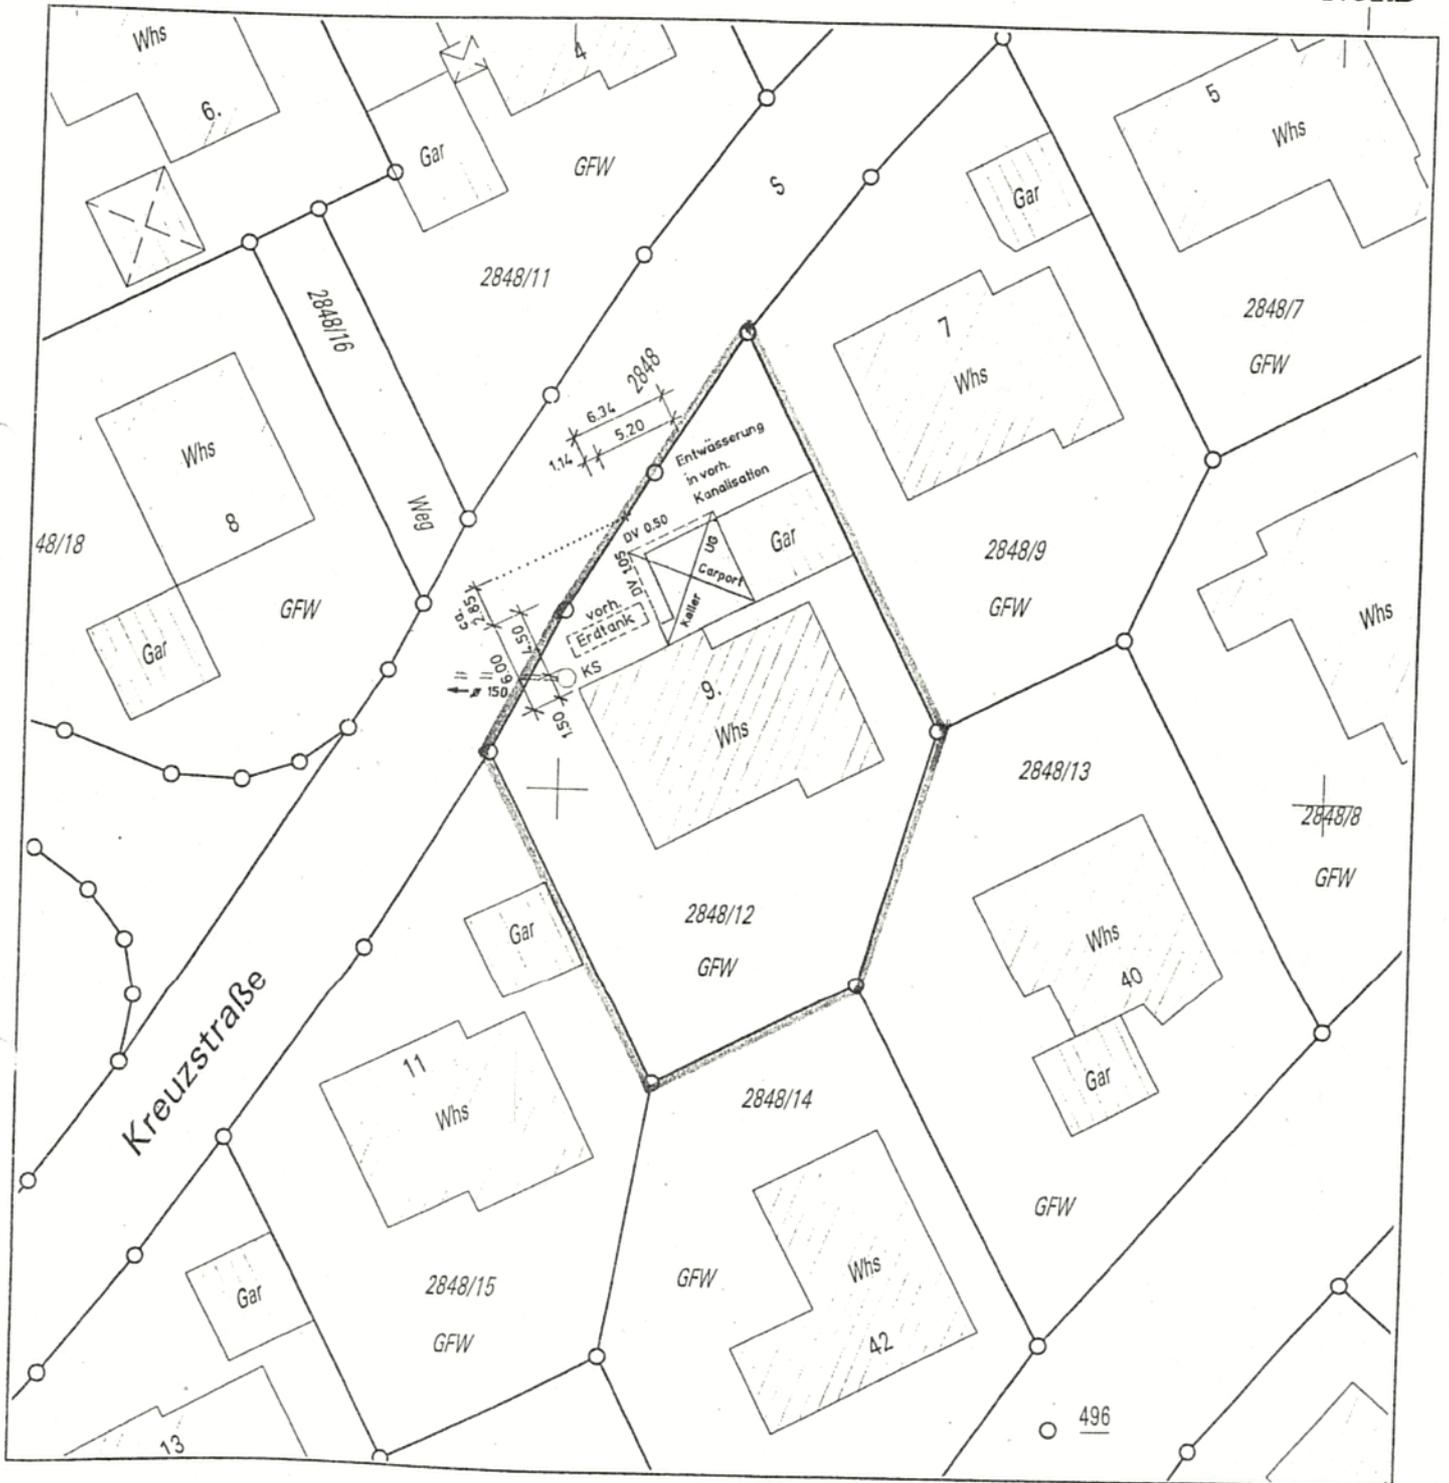

Auszug aus dem Liegenschaftskataster
mit Eintragungen / § 4LBOVO)

Evtl. vorhandene unterirdische
Leitungen, Versorgungsanlagen o.ä.
sind im Lageplan nicht dargestellt!

Maßstab 1:500

gefertigt: Rangendingen, den 14.02.2005
Sachverständiger nach § 5 Abs. 7LBOVO

Lothar Dreher Dipl.-Ing. (FH)

Ingenieurbüro für Bauwesen
Kreuzstr. 4 72414 Rangendingen
Tel.: 07471/82990 Fax: 82690
email: Buero.Dreher@t-online.de