


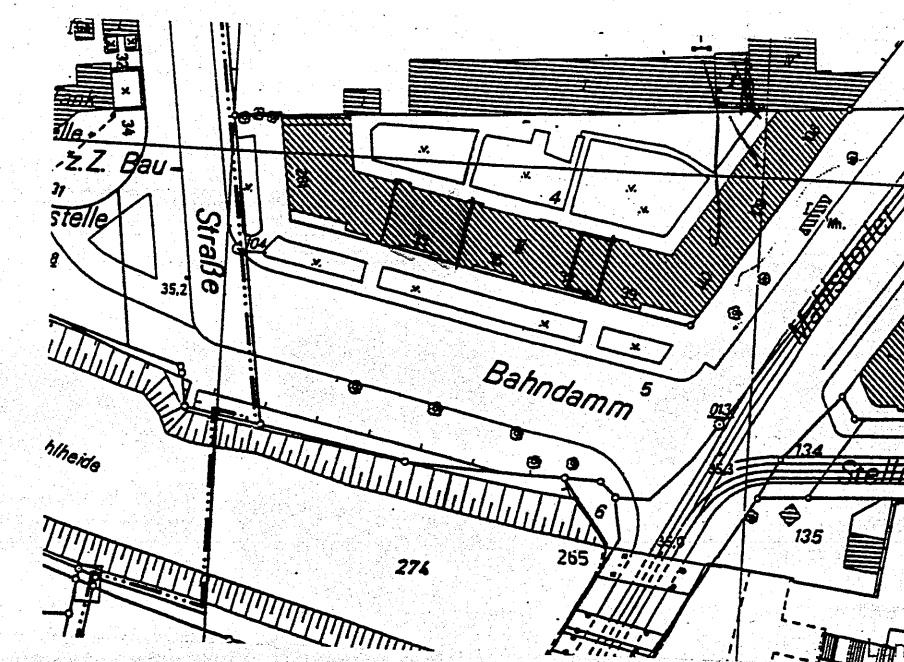

Landesamt für Arbeitsschutz,
Gesundheitsschutz und
technische Sicherheit Berlin
Berlin, den 18.04.2007
i.A. [Signature]

(Bearbeiter/in)

109. 9/01 vom 15.07.01.


Vorhandenen Durchbruch (aus DDR-Zeiten)
wieder geöffnet und beide Einheiten
zusammengelegt? Öffnung: 1,25 x 2,20 m

Bemerkung: *) Gebäudetrennwand: fb

*1) Tür wird über Feststellvorrichtung
ständig offengehalten (Nachtrag vom 12.07.01) 67.65

Hofgelände - Grünflächen/Spielplätze

extern be-/entlüftet

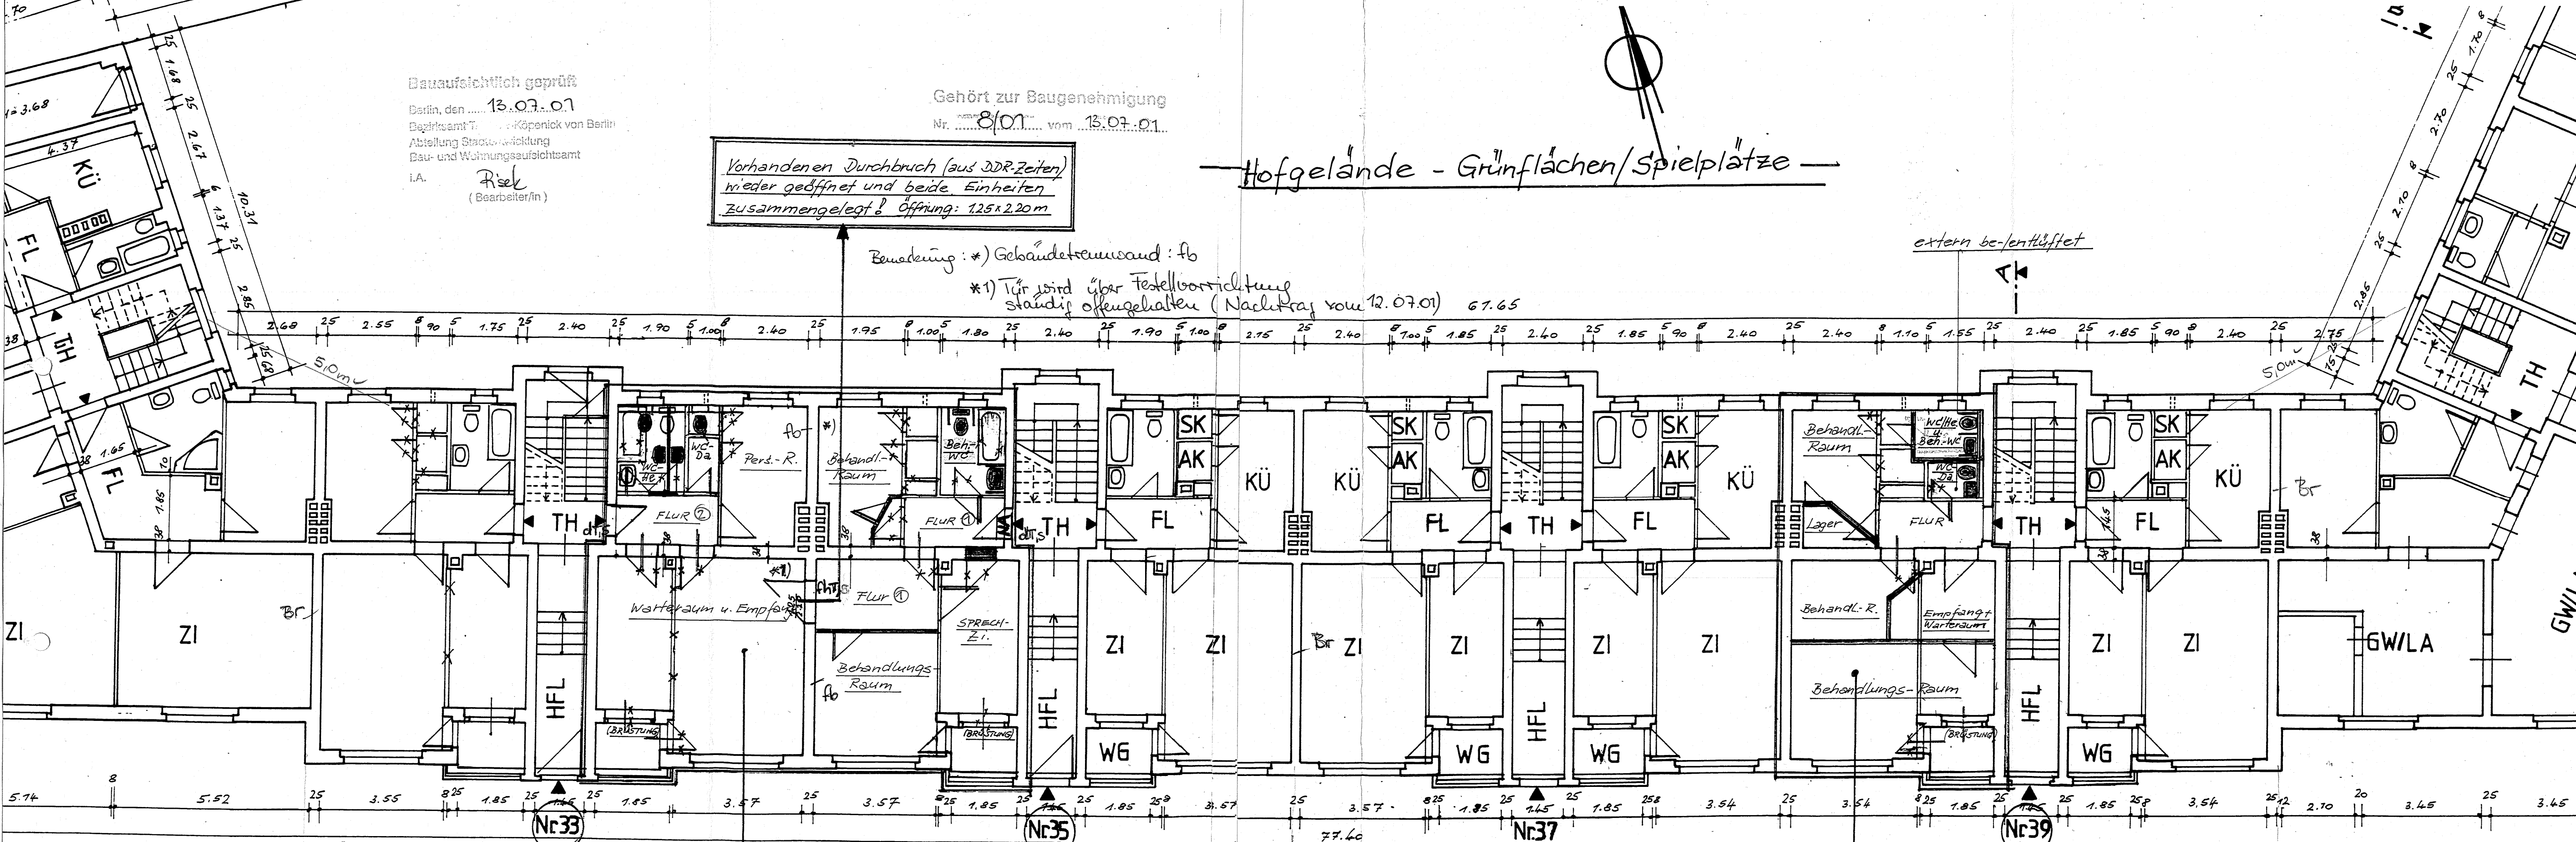

Brandabschnitt
 $\leq 40m$

Praxis für Orthopädie
Dr. F. Burkhardt

Am Bahndamm 33-39 unger.

② Praxis für
Physiotherapie

Interne Prüfung Physiotherapie
Fr. Karrenbauer

Br → Brandabschnitt → Verbund mit in fb-Wand & fht,s-Tür ausreichend

Baumaßnahme : Am Bahndamm 33/35, 12555 Berlin
Antrag auf Umnutzung von Wohnraum in
Gewerberaum / Arztpraxis

Planbezeichnung : Grundriss EG

Maßstab : 1 : 100

Bauherr : Dr. Jan Burkhardt, Facharzt f. Orthopädie
Am Bahndamm 33/35, 12555 Berlin

Architekt/Ing. : H.G.Krüger-Carstensen, Bauing.-Hochbau
c/o SorgerTec Hausverwaltung AG
Uhlandstr.20-25,10623 Berlin

Statik : -----

Prüfstatik : -----

Bauleitung :

Datum : 05.01.2001

U. V. Klinger-Castagn
.....
Bauherr

