




# HERDERGÄRTEN

Herderstraße 4, 6, 8 / 83024 Rosenheim

## Wohnung 2.1.2

ETAGE E1

ZIMMER 2

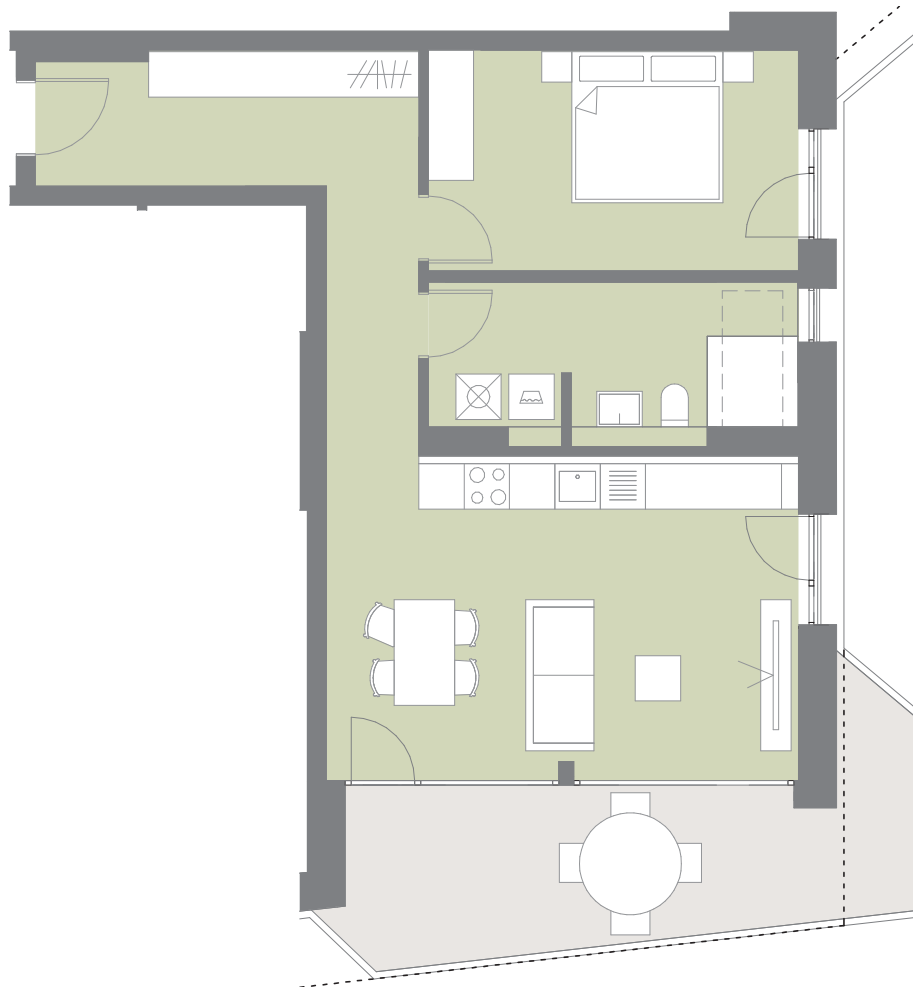

WOHNFLÄCHE ca. 73 m<sup>2</sup>

Eingang ca. 9 m<sup>2</sup>

Flur ca. 4 m<sup>2</sup>

Wohnen / Küche ca. 27 m<sup>2</sup>

Schlafen ca. 14 m<sup>2</sup>

Badezimmer ca. 6 m<sup>2</sup>

Hauswirtschaftsraum ca. 4 m<sup>2</sup>

Balkon (50%) ca. 9 m<sup>2</sup>

### LEGENDE

--- Balkonverlauf im darüberliegenden Geschoss

Grundrisse im Maßstab 1:100 bei Ausdruck auf DIN A4 in 100%

Der Grundriss stellt einen aktuellen Planstand dar. Ein Gewähr für die Richtigkeit und Vollständigkeit, insbesondere zur Maßgebung, kann nicht übernommen werden.



[werndl-partner.de](http://werndl-partner.de)

