


Objektdaten:

Wohnung, EG
Winkl 11b
83355 Grabstätt

Auftraggeber:

Lenz Dominik
Peitzing 7a
84573 Schönberg

Das Aufmaß wurde mit dem Handlaser erstellt,
geringfügige Abweichungen sind möglich.
Die Ermittlung der Wandstärken ist kein
Bestandteil des Aufmaßes.

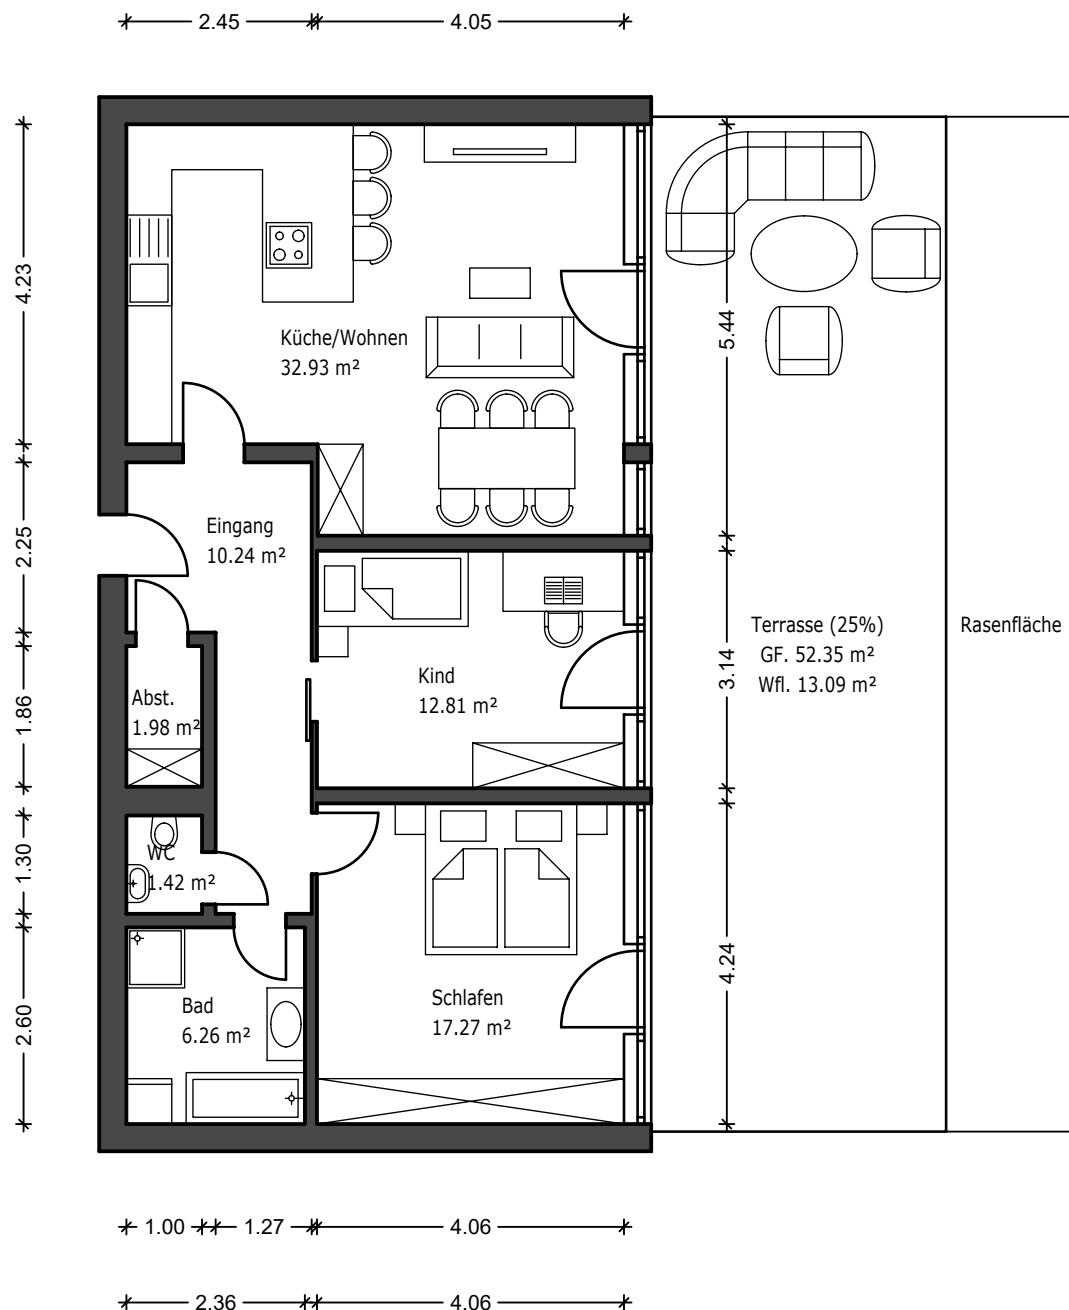

GRUNDRISS EG

Plan:

Titel: Aufmaß Erdgeschoss
Datum: 12.10.2023
Maßstab: 1:100