




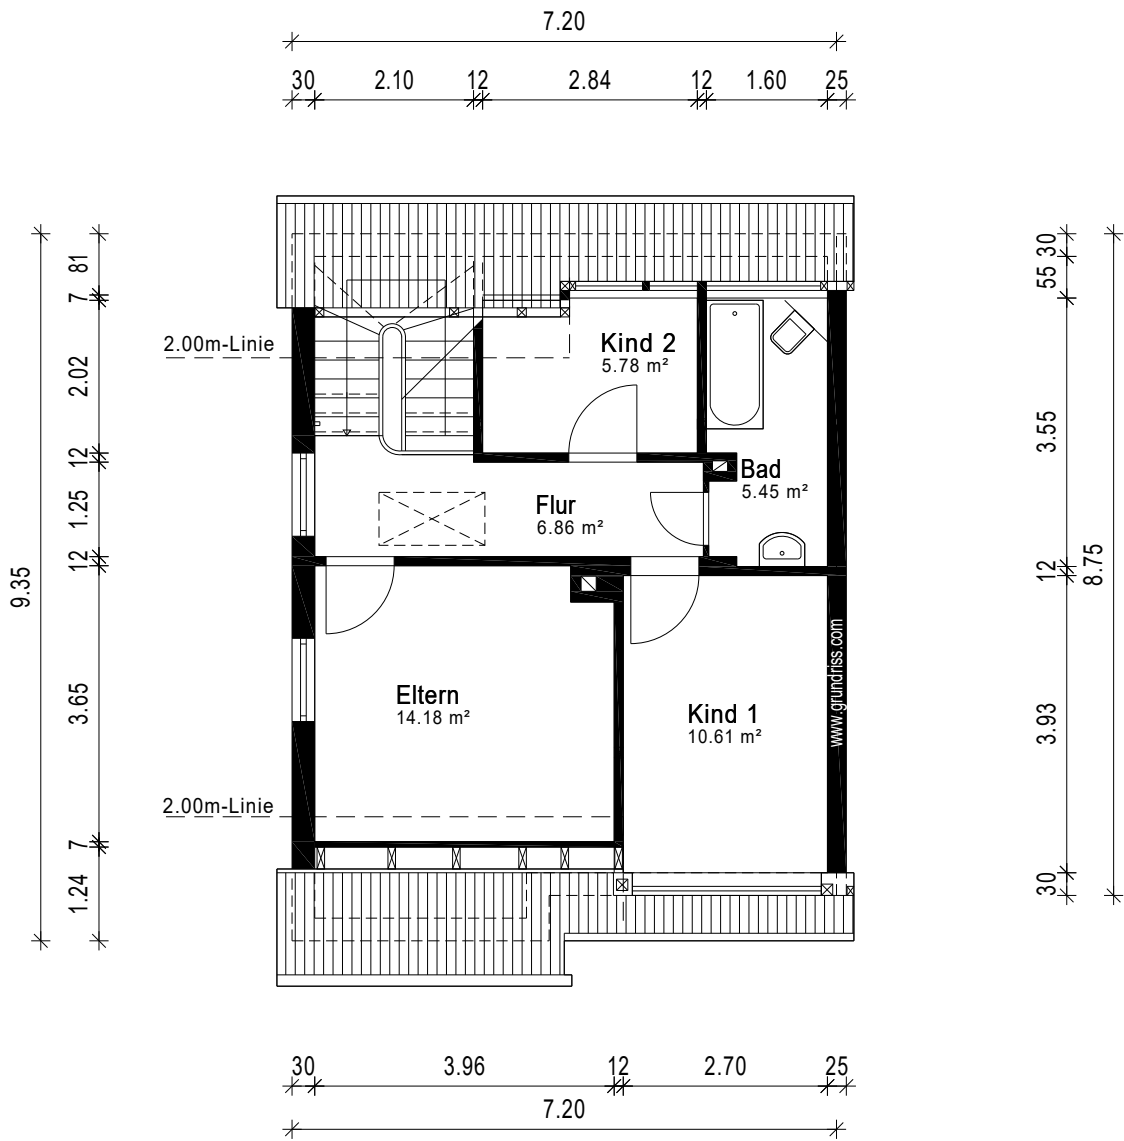


Gebäude Doppelhaus links		
Ort/Straße 27327 Martfeld, In der Heide 5		
Planinhalt Dachgeschoss		
Maßstab 1:100/A4	Datum 05.08.2025	
Objekt-Nr. -	Plan-Nr. 3	
		Aufmaß - CAD-Service - Flächen

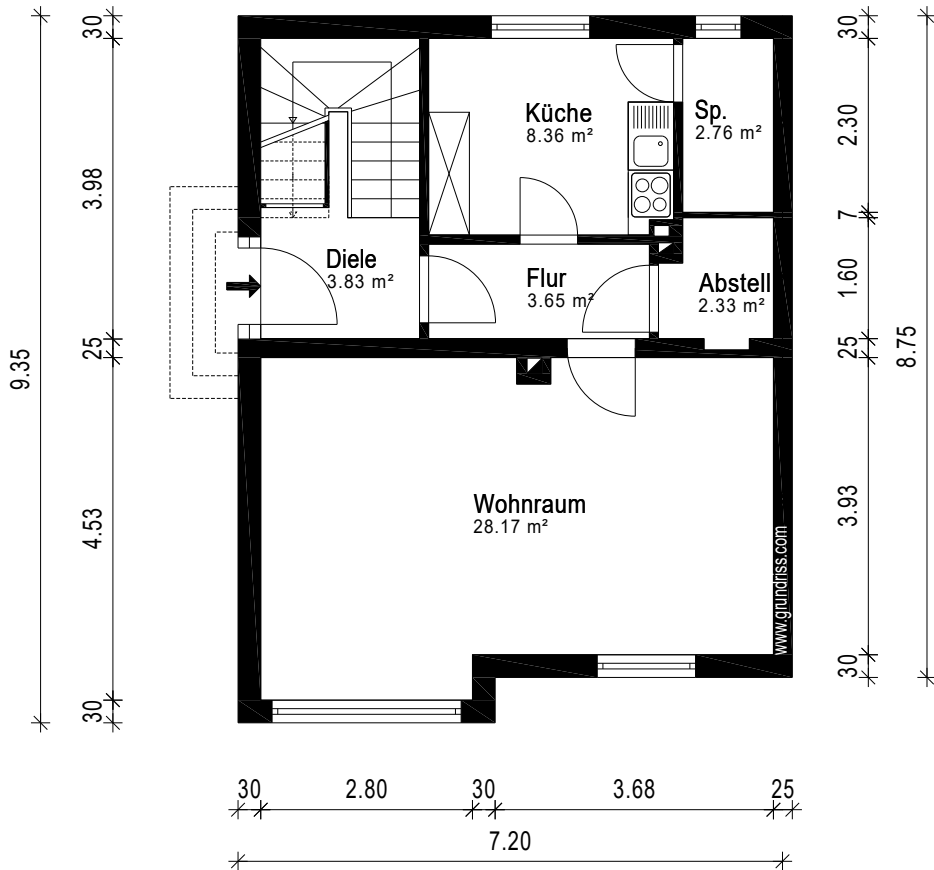



Gebäude Doppelhaus links		
Ort/Straße 27327 Martfeld, In der Heide 5		
Planinhalt Erdgeschoss		
Maßstab 1:100/A4	Datum 05.08.2025	
Objekt-Nr. -	Plan-Nr. 2	
		Aufmaß - CAD-Service - Flächen

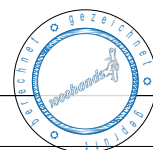


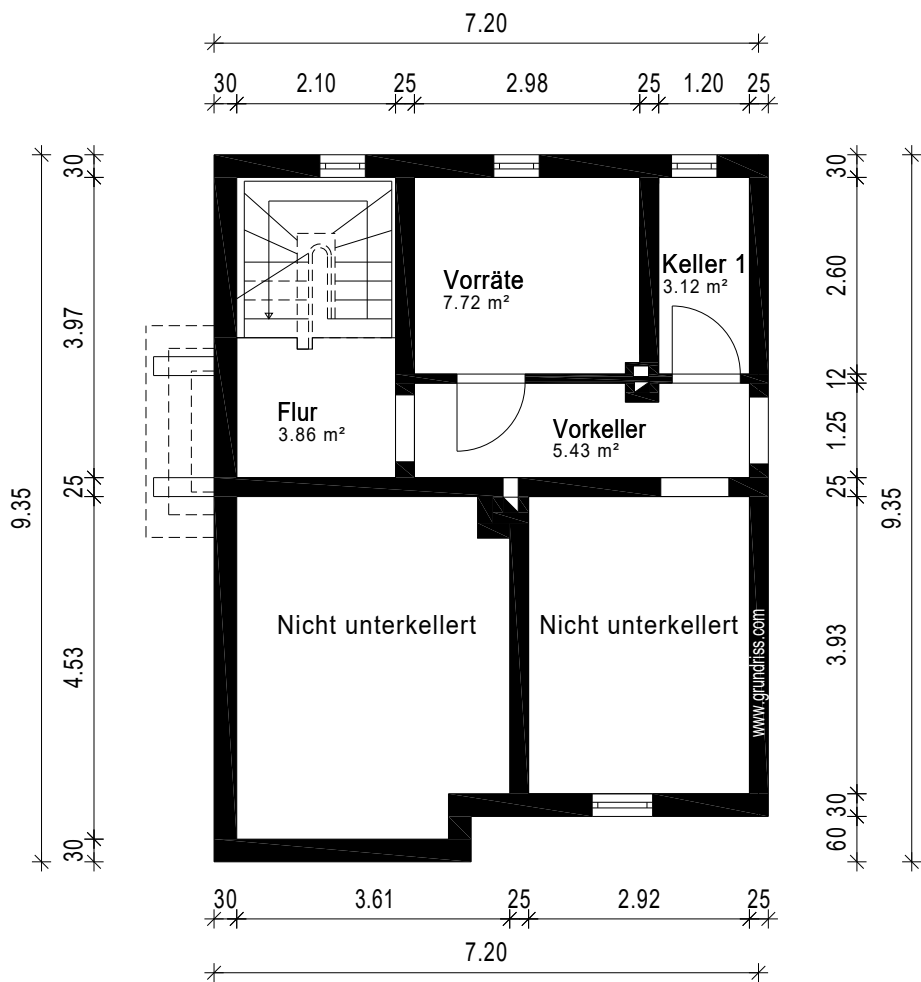



Gebäude Doppelhaus links		
Ort/Straße 27327 Martfeld, In der Heide 5		
Planinhalt Kellergeschoss		 Ein Service der 1000hands AG Aufmaß - CAD-Service - Flächen
Maßstab 1:100/A4	Datum 05.08.2025	
Objekt-Nr. -	Plan-Nr. 1	

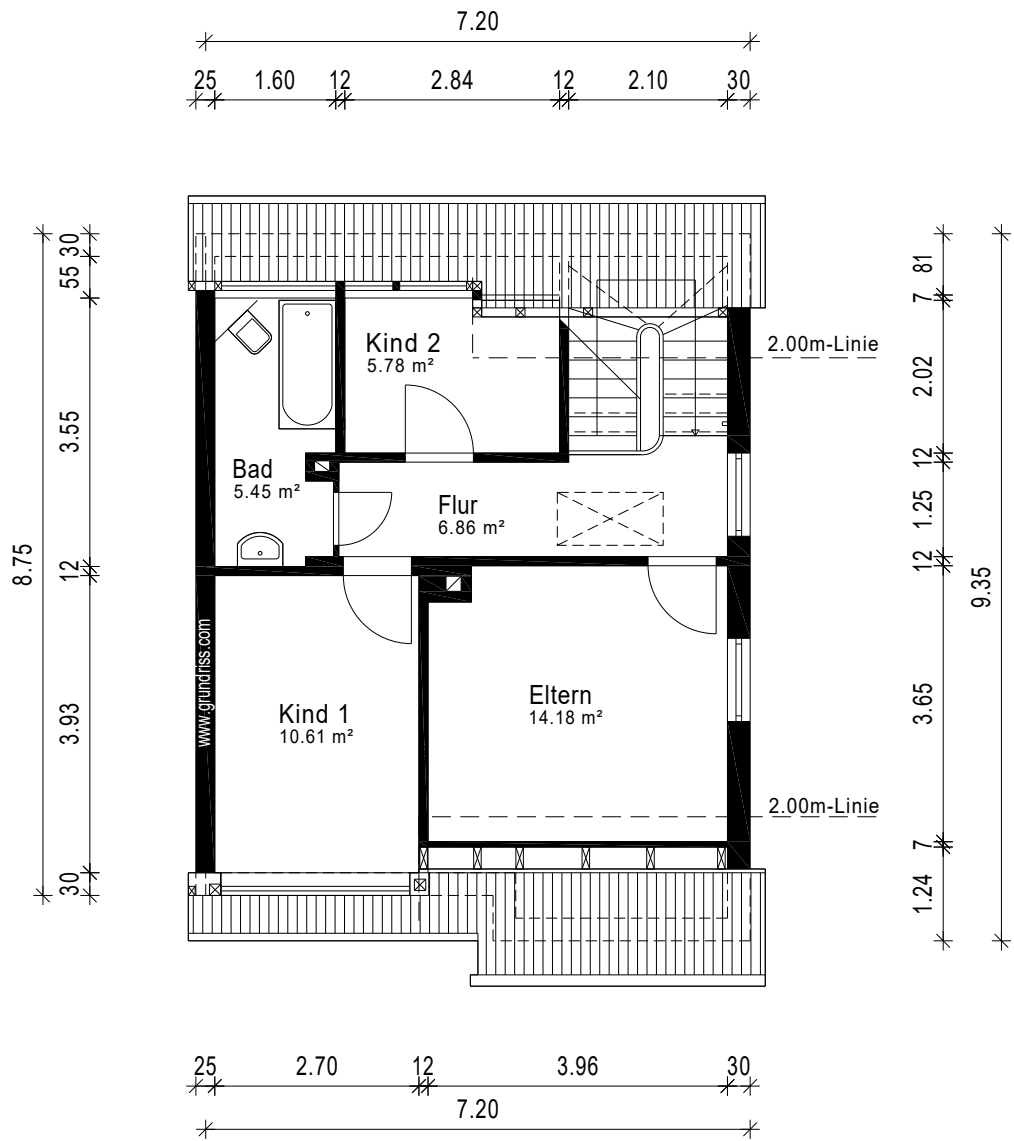


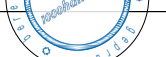Gebäude Doppelhaus rechts		
Ort/Straße 27327 Martfeld, In der Heide 5		
Planinhalt Dachgeschoss		 grundriss.com Für Handwerker der 1000hands AG Aufmaß - CAD-Service - Flächen
Maßstab 1:100/A4	Datum 05.08.2025	
Objekt-Nr. -	Plan-Nr. 6	

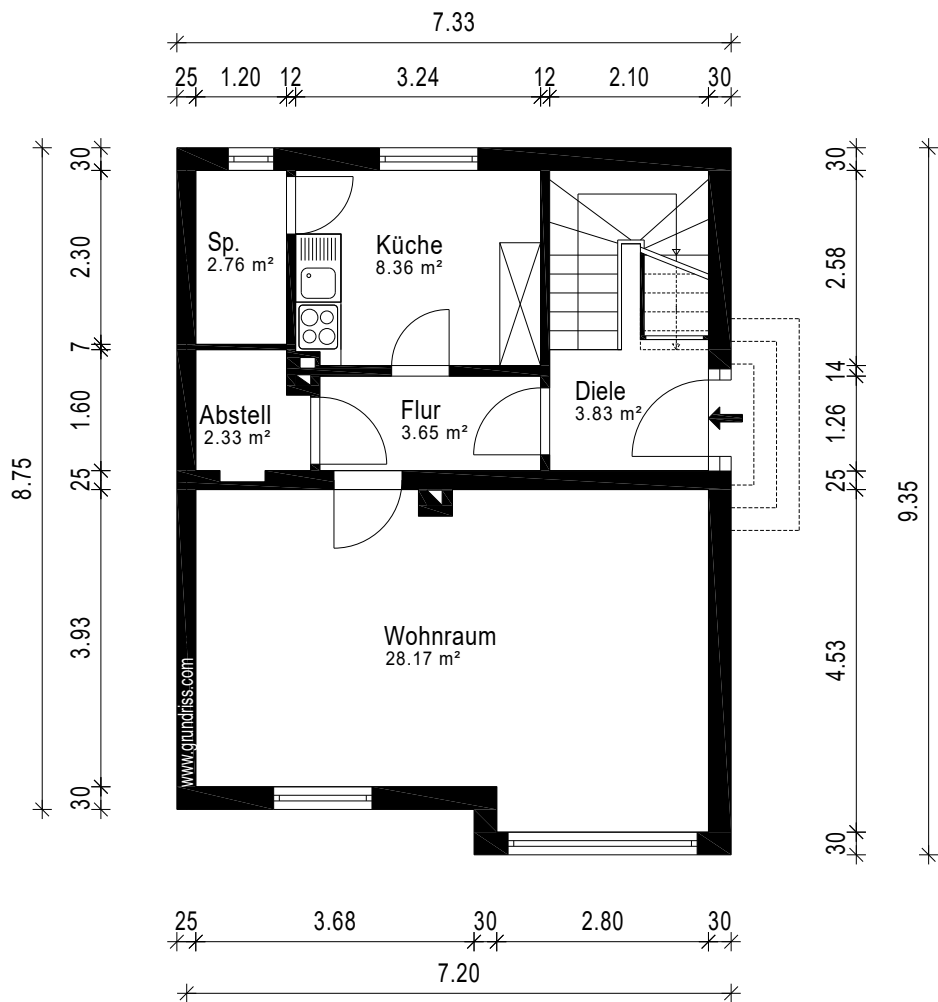

Gebäude Doppelhaus rechts		
Ort/Straße 27327 Martfeld, In der Heide 5		
Planinhalt Erdgeschoss		 Aufmaß - CAD-Service - Flächen
Maßstab 1:100/A4	Datum 05.08.2025	
Objekt-Nr. -	Plan-Nr. 5	

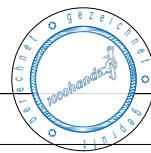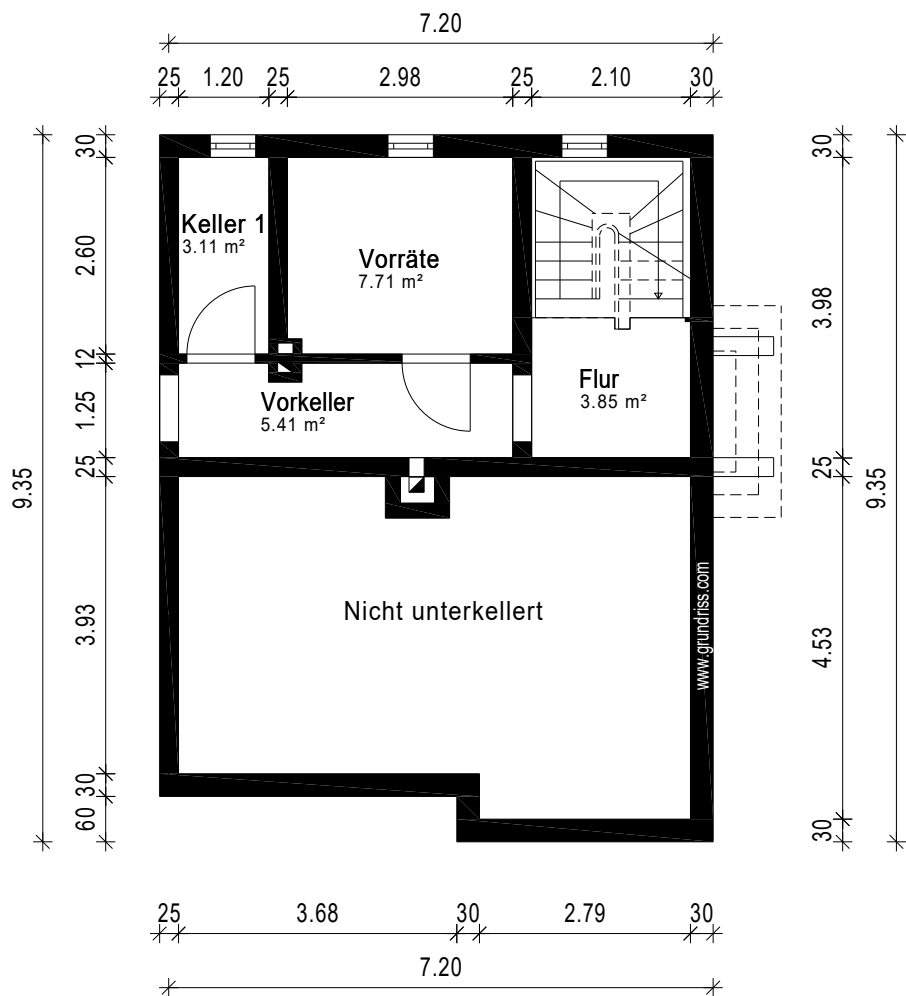

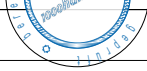Gebäude Doppelhaus rechts		
Ort/Straße 27327 Martfeld, In der Heide 5		
Planinhalt Kellergeschoss		 Aufmaß - CAD-Service - Flächen
Maßstab 1:100/A4	Datum 05.08.2025	
Objekt-Nr. -	Plan-Nr. 4	