


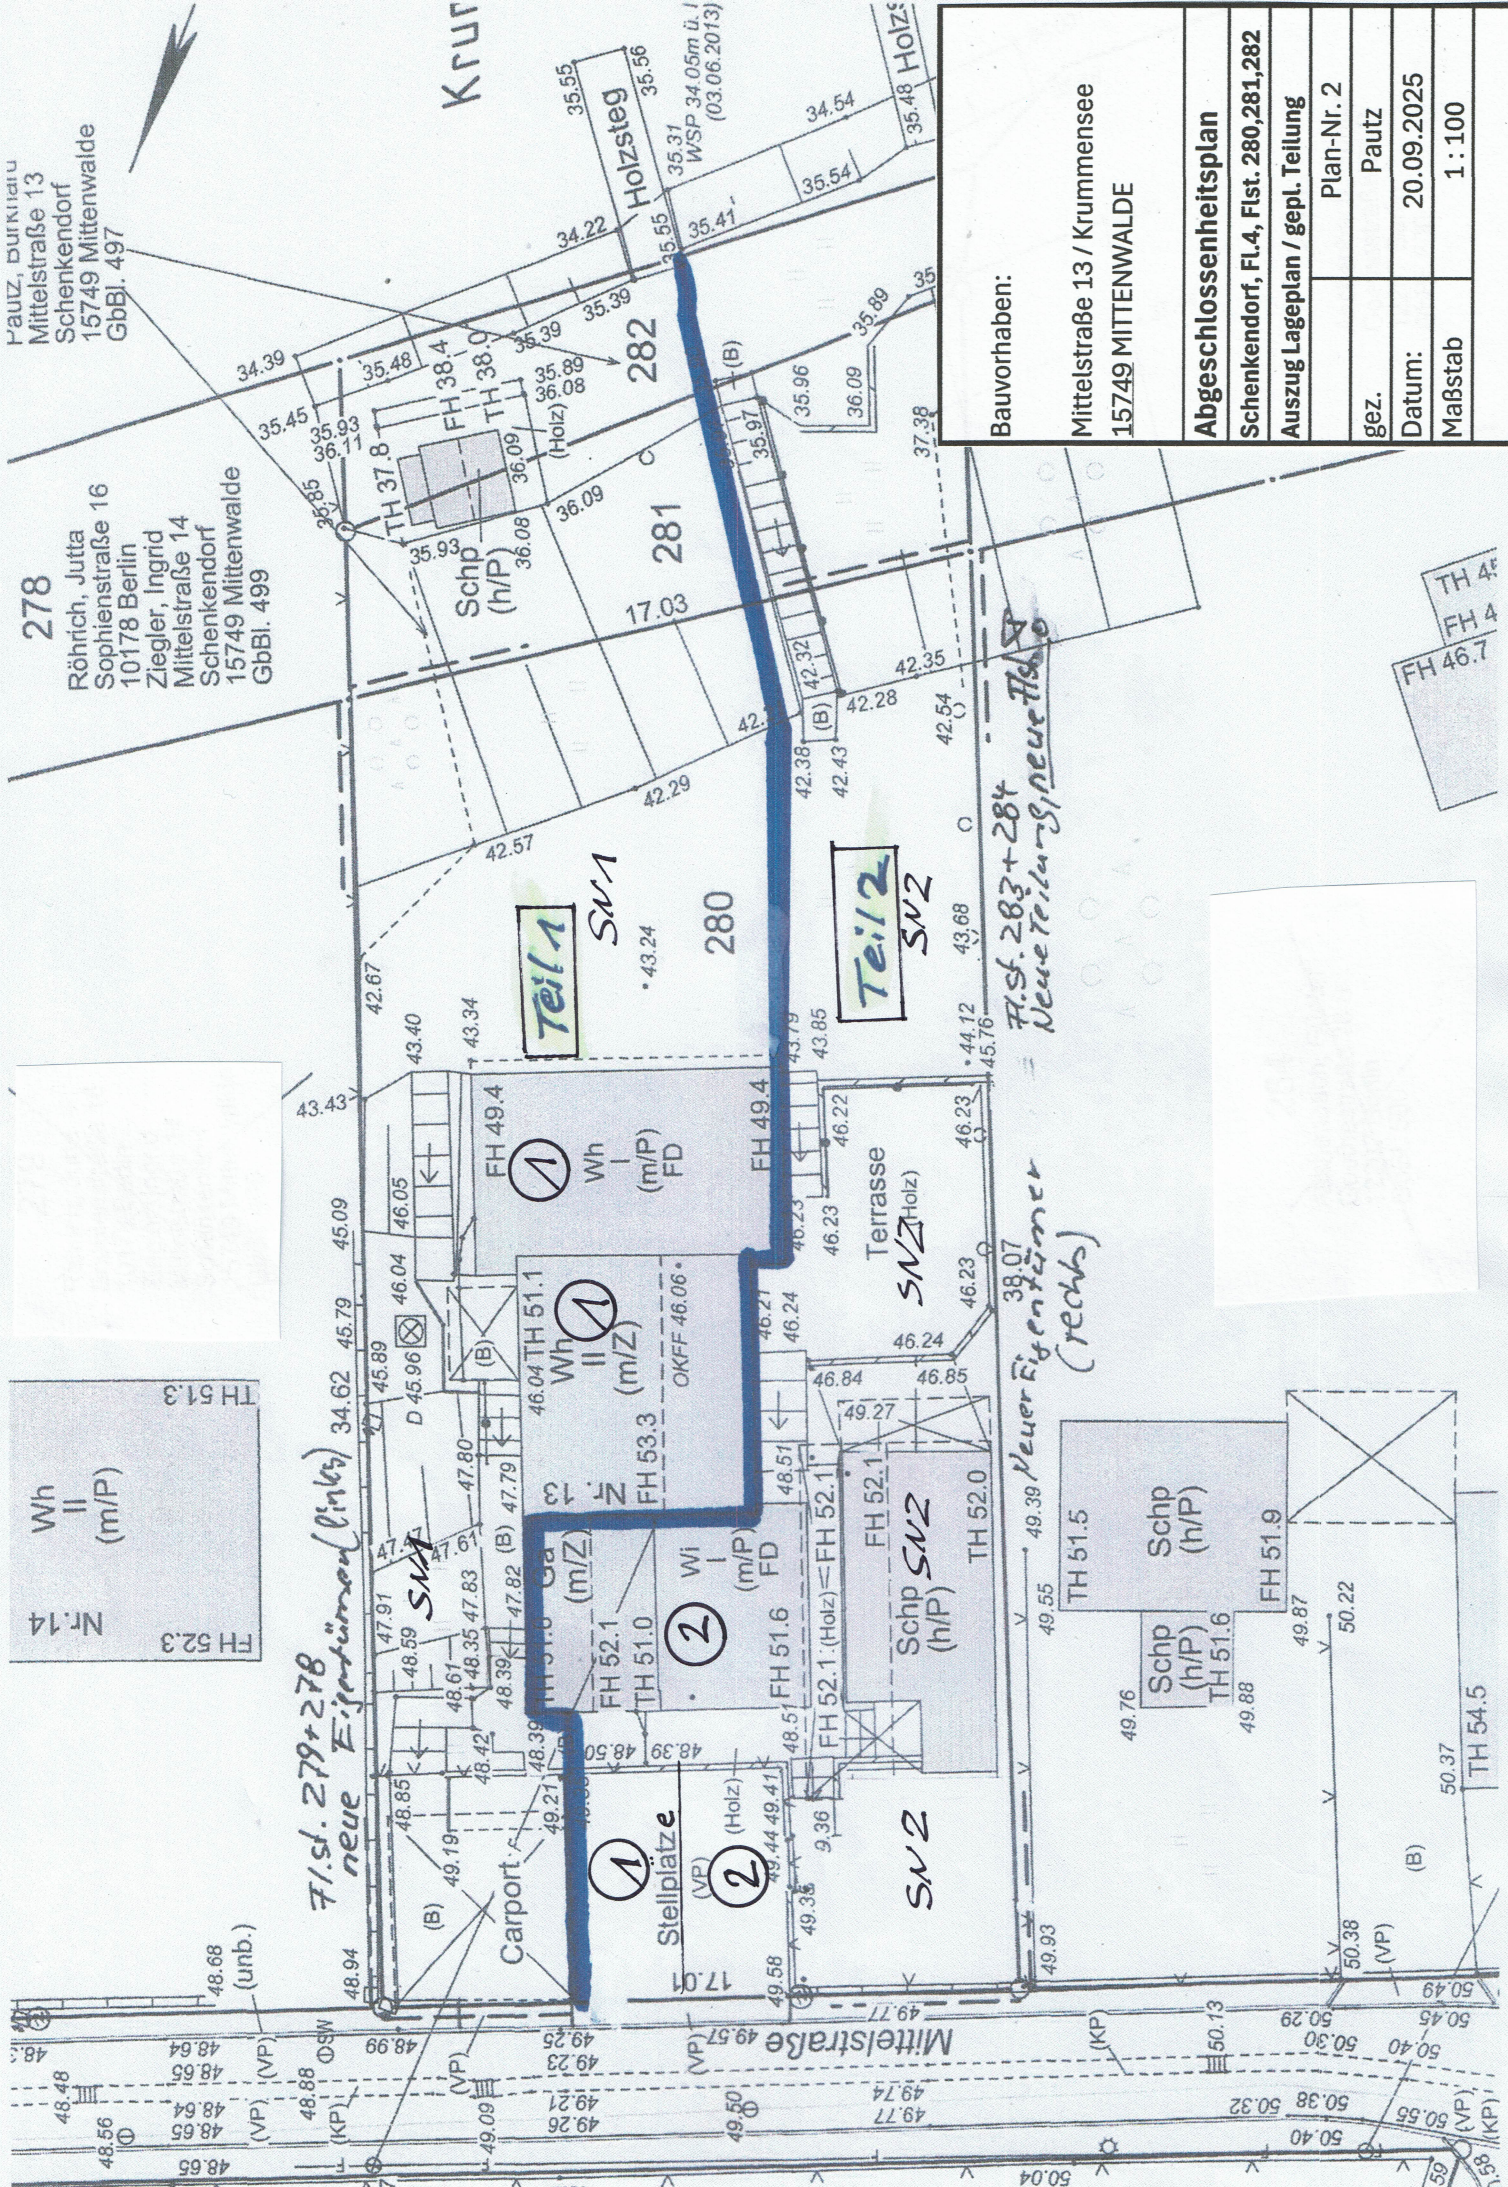

278
Röhrich, Jutta
Sophienstraße 16
Schenkendorf
10178 Berlin
Ziegler, Ingrid
Mittelstraße 14
Schenkendorf
15749 Mittenwalde
GbBl. 499

PAULZ, Burkhard
Mittelstraße 13
Schenkendorf
15749 Mittenwalde
GbBl. 497

280
F1.st. 279+278
neue Eigentümern (links)

281
F1.st. 283+284
Neue Teilung, neue Fl. 28

282
Holzsteg
WSP 34.05m ü. l.
(03.06.2013)

Mittelstraße 13 / Krummensee
15749 MITTENWALDE

Abgeschlossenheitsplan
Schenkendorf, FL.4, Flst. 280,281,282
Auszug Lageplan / gepl. Teilung
Plan-Nr. 2
Pautz
Datum: 20.09.2025
Maßstab 1:100

Teil 1
SN1

Teil 2
SN2

Stellplätze
(NP)

Carport
(B)

Wh (m/P)
FD

Wh (m/P)
FD

Wh (m/P)
FD

Wh (m/P)
FD

Wh (m/P)
FD

Schp (h/P)

Schp (h/P)

Schp (h/P)

Schp (h/P)

Schp (h/P)

Terrasse
SN2 (Holz)

Terrasse
SN2 (Holz)

Terrasse
SN2 (Holz)

Terrasse
SN2 (Holz)

Terrasse
SN2 (Holz)

TH 51.3
FH 52.3

TH 51.5
FH 51.9

TH 51.5
FH 51.9

TH 51.5
FH 51.9

TH 51.5
FH 51.9

TH 51.3
FH 52.3

TH 51.5
FH 51.9

TH 51.5
FH 51.9

TH 51.5
FH 51.9

TH 51.5
FH 51.9

TH 51.3
FH 52.3

TH 51.5
FH 51.9

TH 51.5
FH 51.9

TH 51.5
FH 51.9

TH 51.5
FH 51.9

TH 51.3
FH 52.3

TH 51.5
FH 51.9

TH 51.5
FH 51.9

TH 51.5
FH 51.9

TH 51.5
FH 51.9

TH 51.3
FH 52.3

TH 51.5
FH 51.9

TH 51.5
FH 51.9

TH 51.5
FH 51.9

TH 51.5
FH 51.9

TH 51.3
FH 52.3

TH 51.5
FH 51.9

TH 51.5
FH 51.9

TH 51.5
FH 51.9

TH 51.5
FH 51.9