


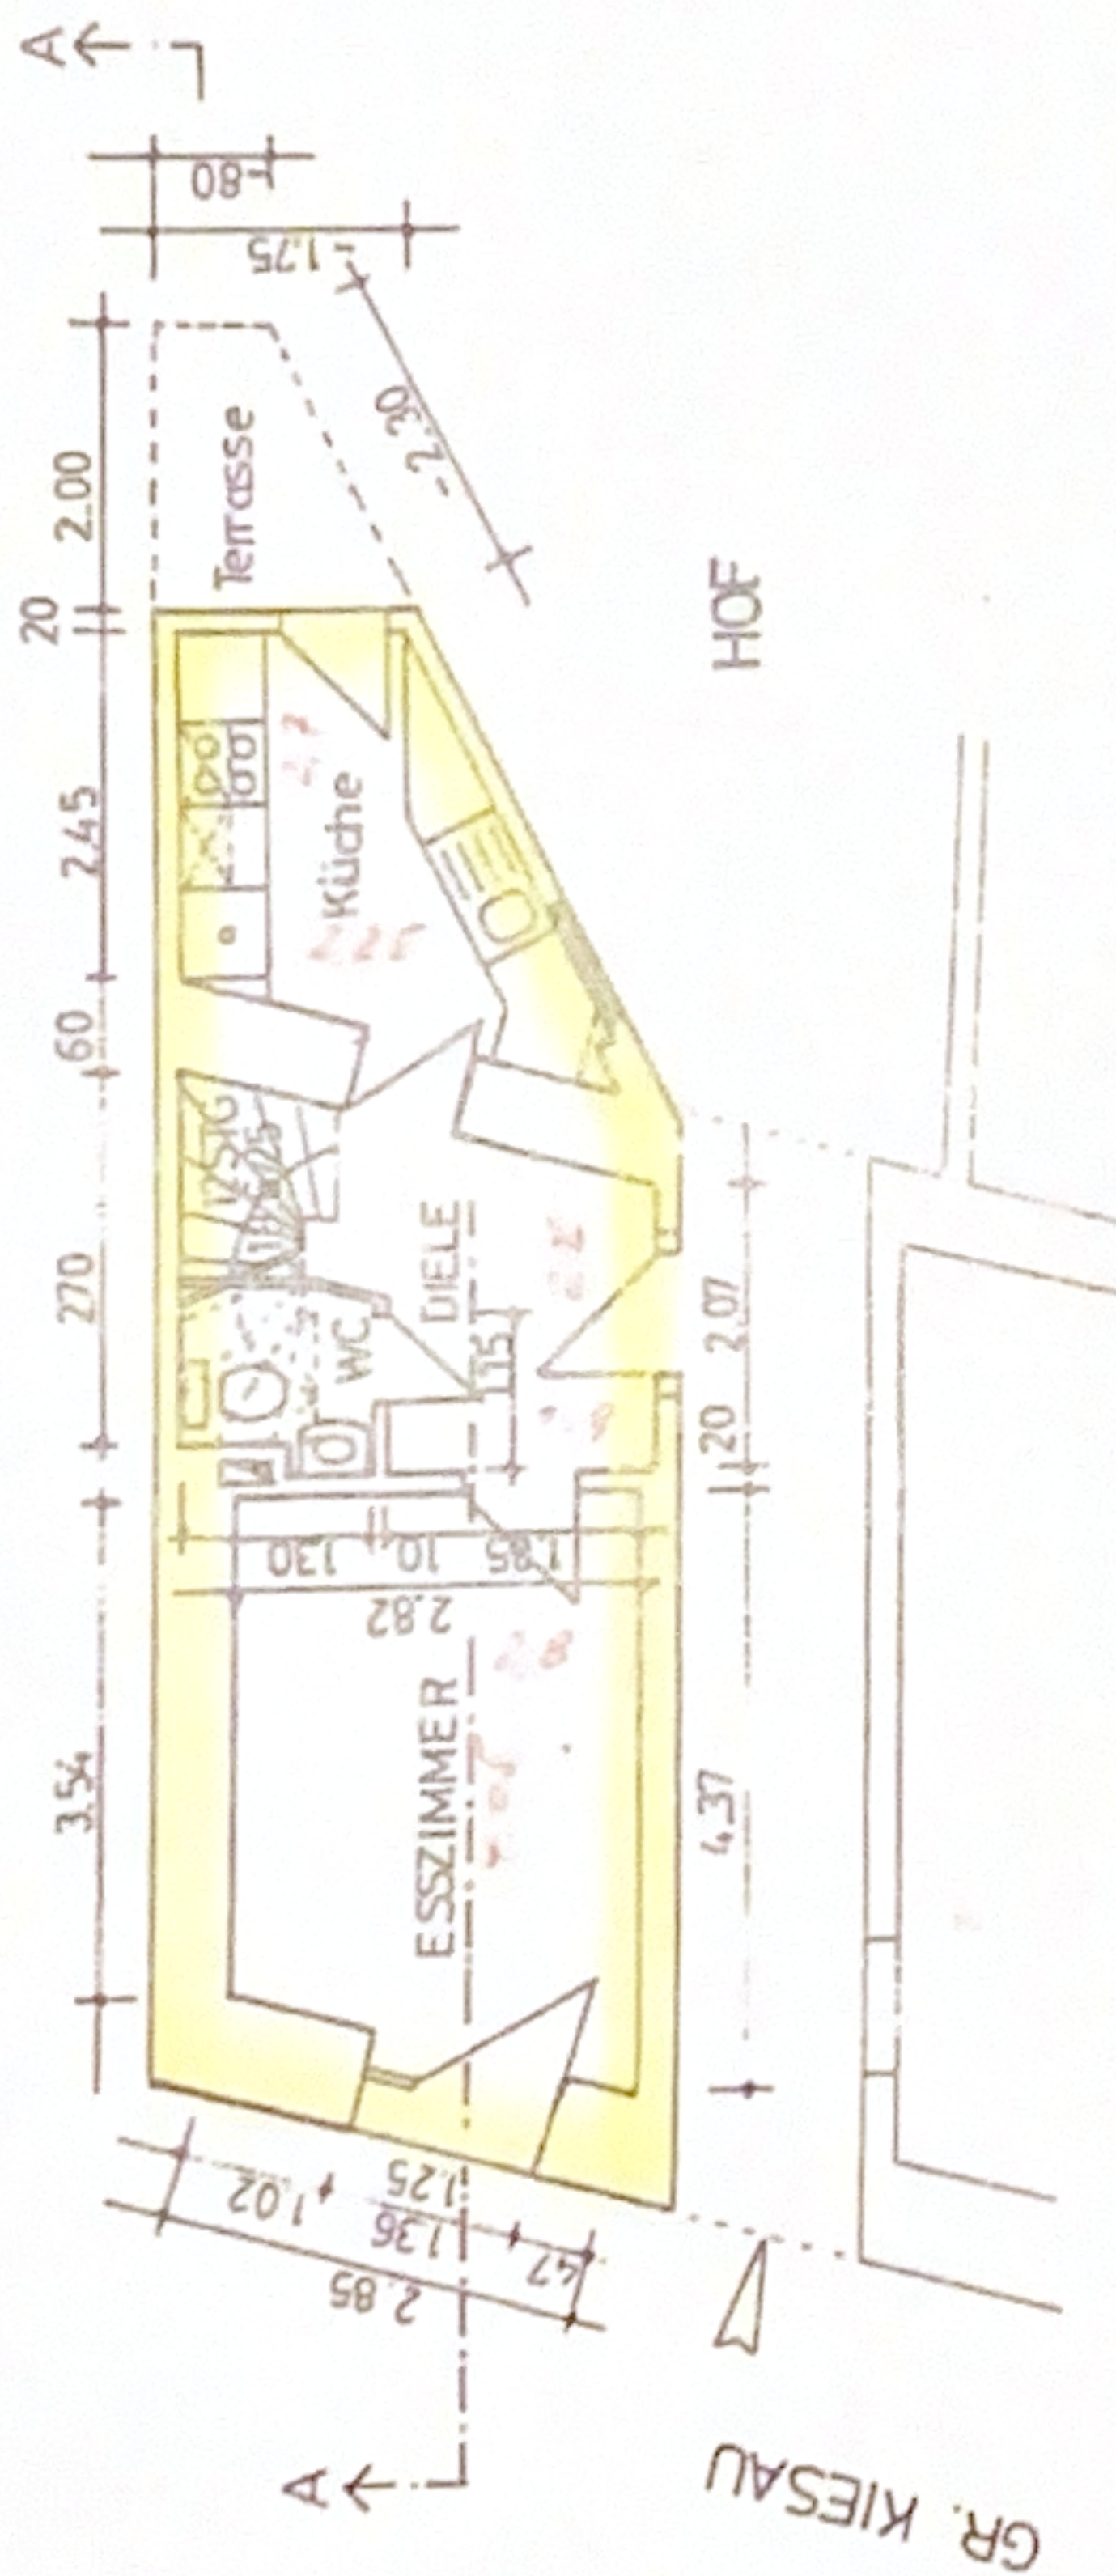

GRUNDRISS EG

GEPROFT
 Anlage Nr. 3
 zu Reg.-Nr. 621/95
 DER BÜRGERMEISTER
 DER HANSESTADT LÜBECK
 BAUORDNUNGSAMT
 Im Auftrag

Rüdiger Protsch, Dipl.Ing.Arch. Tel. 0451/ 70 48 58	
Musterbahn 11, 23552 Lübeck Fax 0451/ 70 56 83	
Bauvorhaben	Instandsetzung eines Einfamilienhauses
Bauort	Große Kicsau 20, Haus I, 23552 Lübeck
Gemarkung	Flur 92, Flurstück 19
Grundbuch	Lübeck Innere Stadt, Blatt 5447
Bauherrin	Gesellschaft für Altbausanierung mbh
	Musterbahn 11, 23552 Lübeck
Grundriß EG (Neuplanung Terrasse/Küche)	
Maßstab: 1:100	Blattgröße: A 4 01.06.1995
Bauherren	Architekt