


Lageplan

zum Bauantrag (§ 4 LBOVVO)
- zeichnerischer Teil -

Bauherr: Strack-Klingk GmbH, Schwarzwaldstr. 25, 78083 Dauchingen

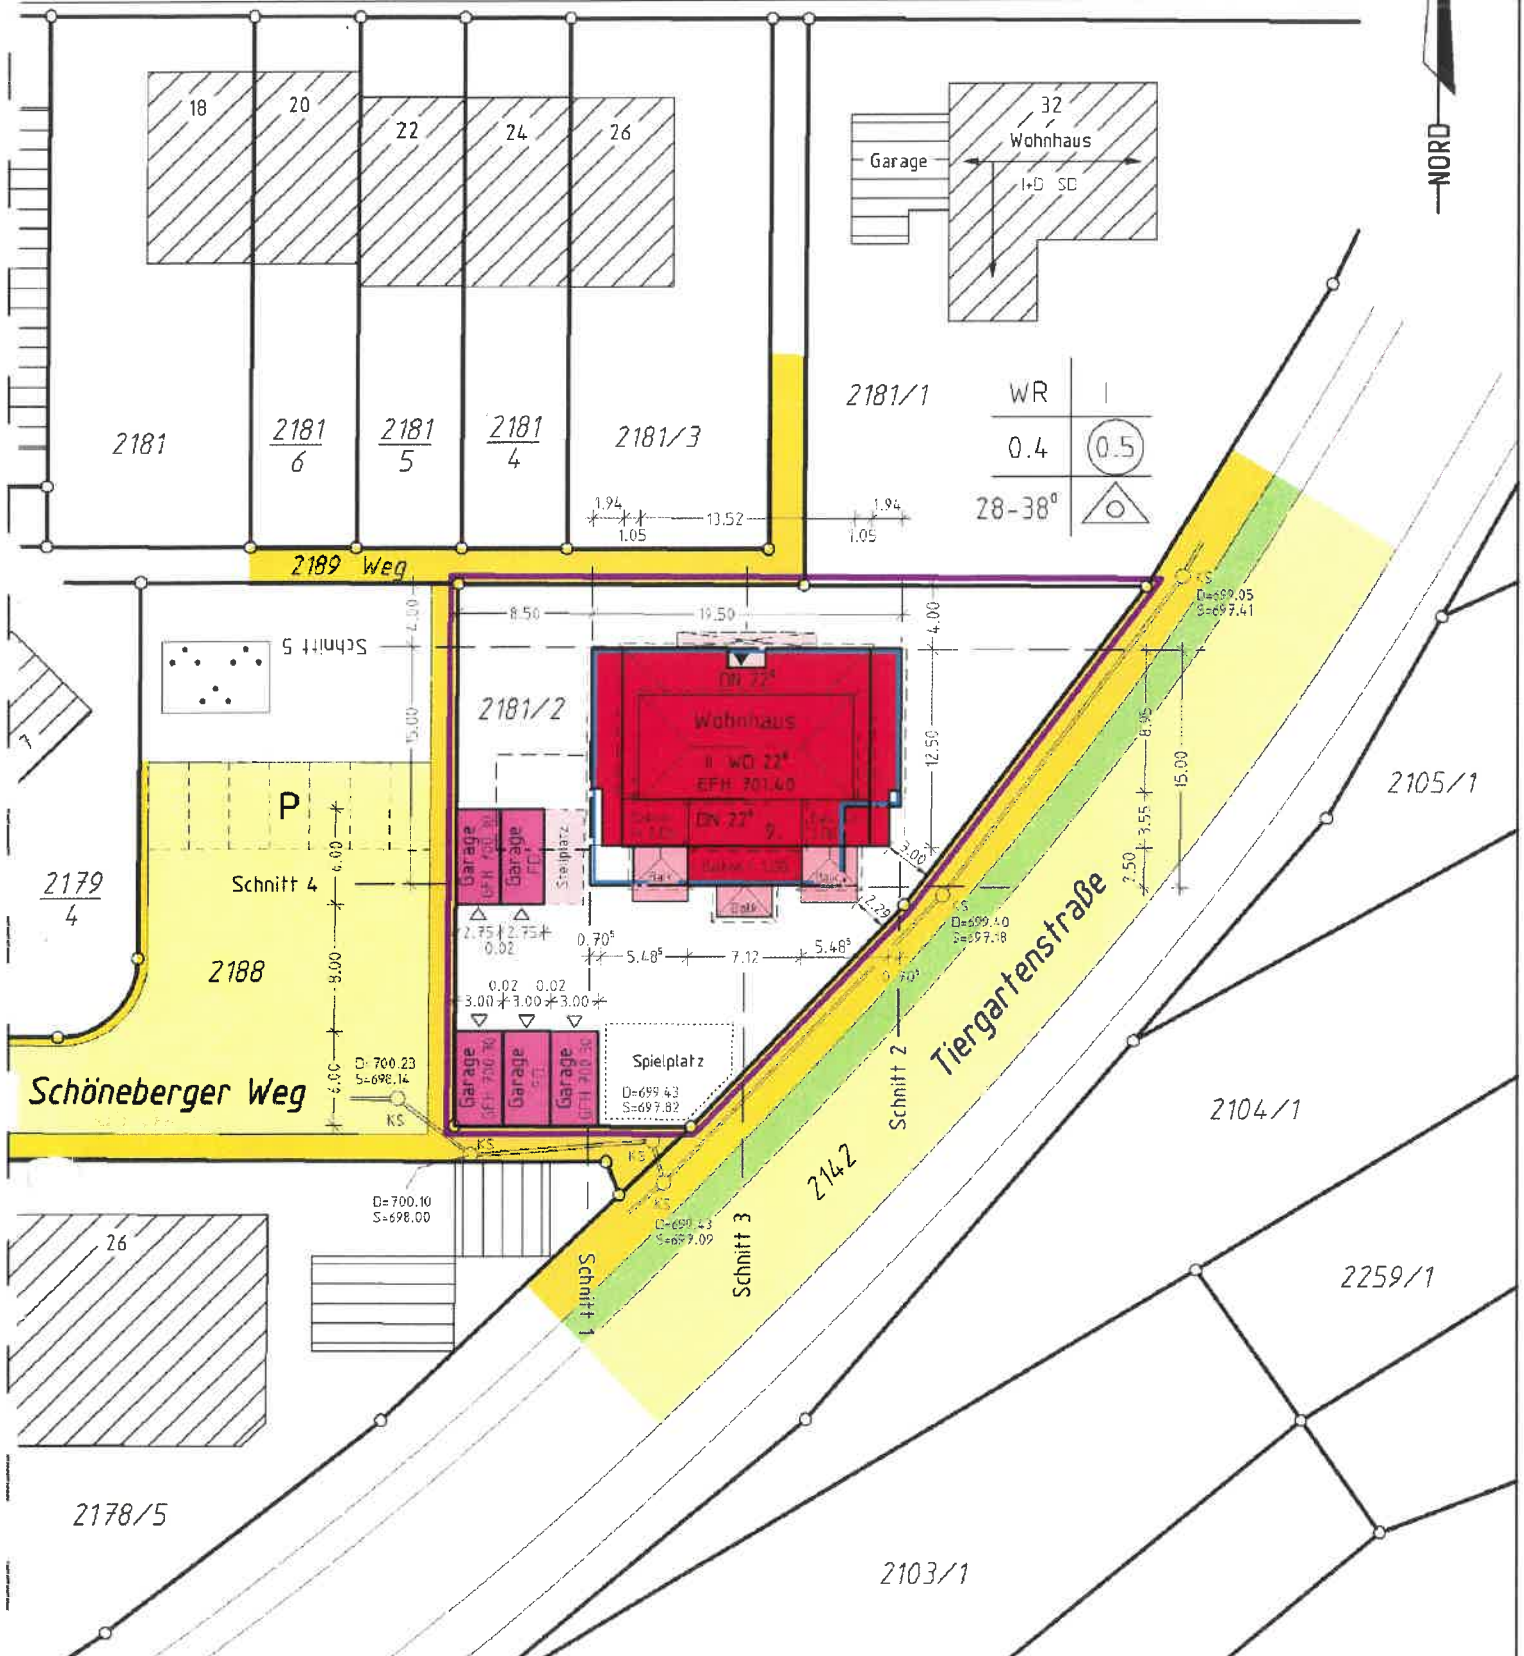

Maßstab 1 : 500

Darstellung entspricht dem Liegenschaftskataster,
Abweichungen gegenüber dem Grundbuch möglich

Keine Gewähr für unterirdische Versorgungsleitungen

Maßänderungen sind dem Planfertiger unbedingt mitzuteilen

Gefertigt:

Villingen-Schwenningen, den 02.08.2004

ING.-BÜRO FÜR VERMESSUNG

Heinz Licht Ing. (grad.)

78052 VS-WEILERSBACH

Gnädlingstraße 12

Telefon (07721) 70626 Fax 74755