




# Penthouse F.80

## Dachgeschoss



| Raum                    | Wfl.                        | Nfl.                        |
|-------------------------|-----------------------------|-----------------------------|
| Wohnen / Essen / Kochen | 83,01 m <sup>2</sup>        | 83,01 m <sup>2</sup>        |
| Schlafen 1 / Ankleide   | 24,39 m <sup>2</sup>        | 24,39 m <sup>2</sup>        |
| Schlafen 2 / Ankleide   | 29,82 m <sup>2</sup>        | 29,82 m <sup>2</sup>        |
| Zimmer 1                | 14,97 m <sup>2</sup>        | 14,97 m <sup>2</sup>        |
| Zimmer 2                | 16,04 m <sup>2</sup>        | 16,04 m <sup>2</sup>        |
| Arbeiten                | 10,86 m <sup>2</sup>        | 10,86 m <sup>2</sup>        |
| Masterbad               | 5,58 m <sup>2</sup>         | 5,58 m <sup>2</sup>         |
| Bad 1                   | 4,05 m <sup>2</sup>         | 4,05 m <sup>2</sup>         |
| Bad 2                   | 8,29 m <sup>2</sup>         | 8,29 m <sup>2</sup>         |
| Bad 3                   | 3,52 m <sup>2</sup>         | 3,52 m <sup>2</sup>         |
| Hauswirtschaft          | 3,86 m <sup>2</sup>         | 3,86 m <sup>2</sup>         |
| Garderobe / Flur        | 31,24 m <sup>2</sup>        | 31,24 m <sup>2</sup>        |
| Balkon 1                | 8,38 m <sup>2</sup>         | 16,76 m <sup>2</sup>        |
| Balkon 2                | 8,39 m <sup>2</sup>         | 16,78 m <sup>2</sup>        |
| Dachterrasse 7. OG      | 49,10 m <sup>2</sup>        | 98,19 m <sup>2</sup>        |
| <b>Gesamt</b>           | <b>301,50 m<sup>2</sup></b> | <b>367,36 m<sup>2</sup></b> |

WEITERE INFORMATIONEN AUF SEITE 2

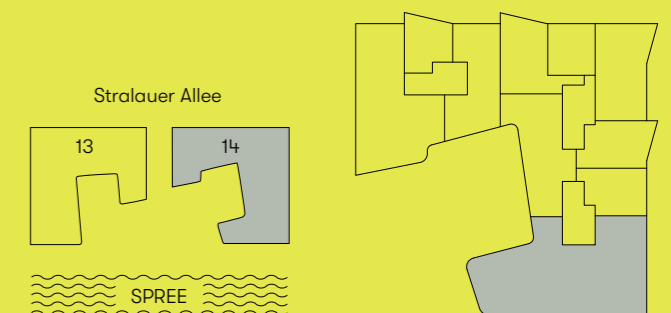


LAGEPLAN

LAGE IM GEBÄUDE

Information: Grundrisse im Maßstab 1:100 (bei einem Ausdruck von DIN A3 auf 100%). Die Flächenangaben sind ohne Gewähr. Maßgeblich für Angaben zu Ausstattung und Objektausführung ist der Kauf- oder Mietvertrag. Im Übrigen gilt der Planungs- und Haftungshinweis unter: [www.bauwerk.de](http://www.bauwerk.de)




# Penthouse F.80 Dachterrasse

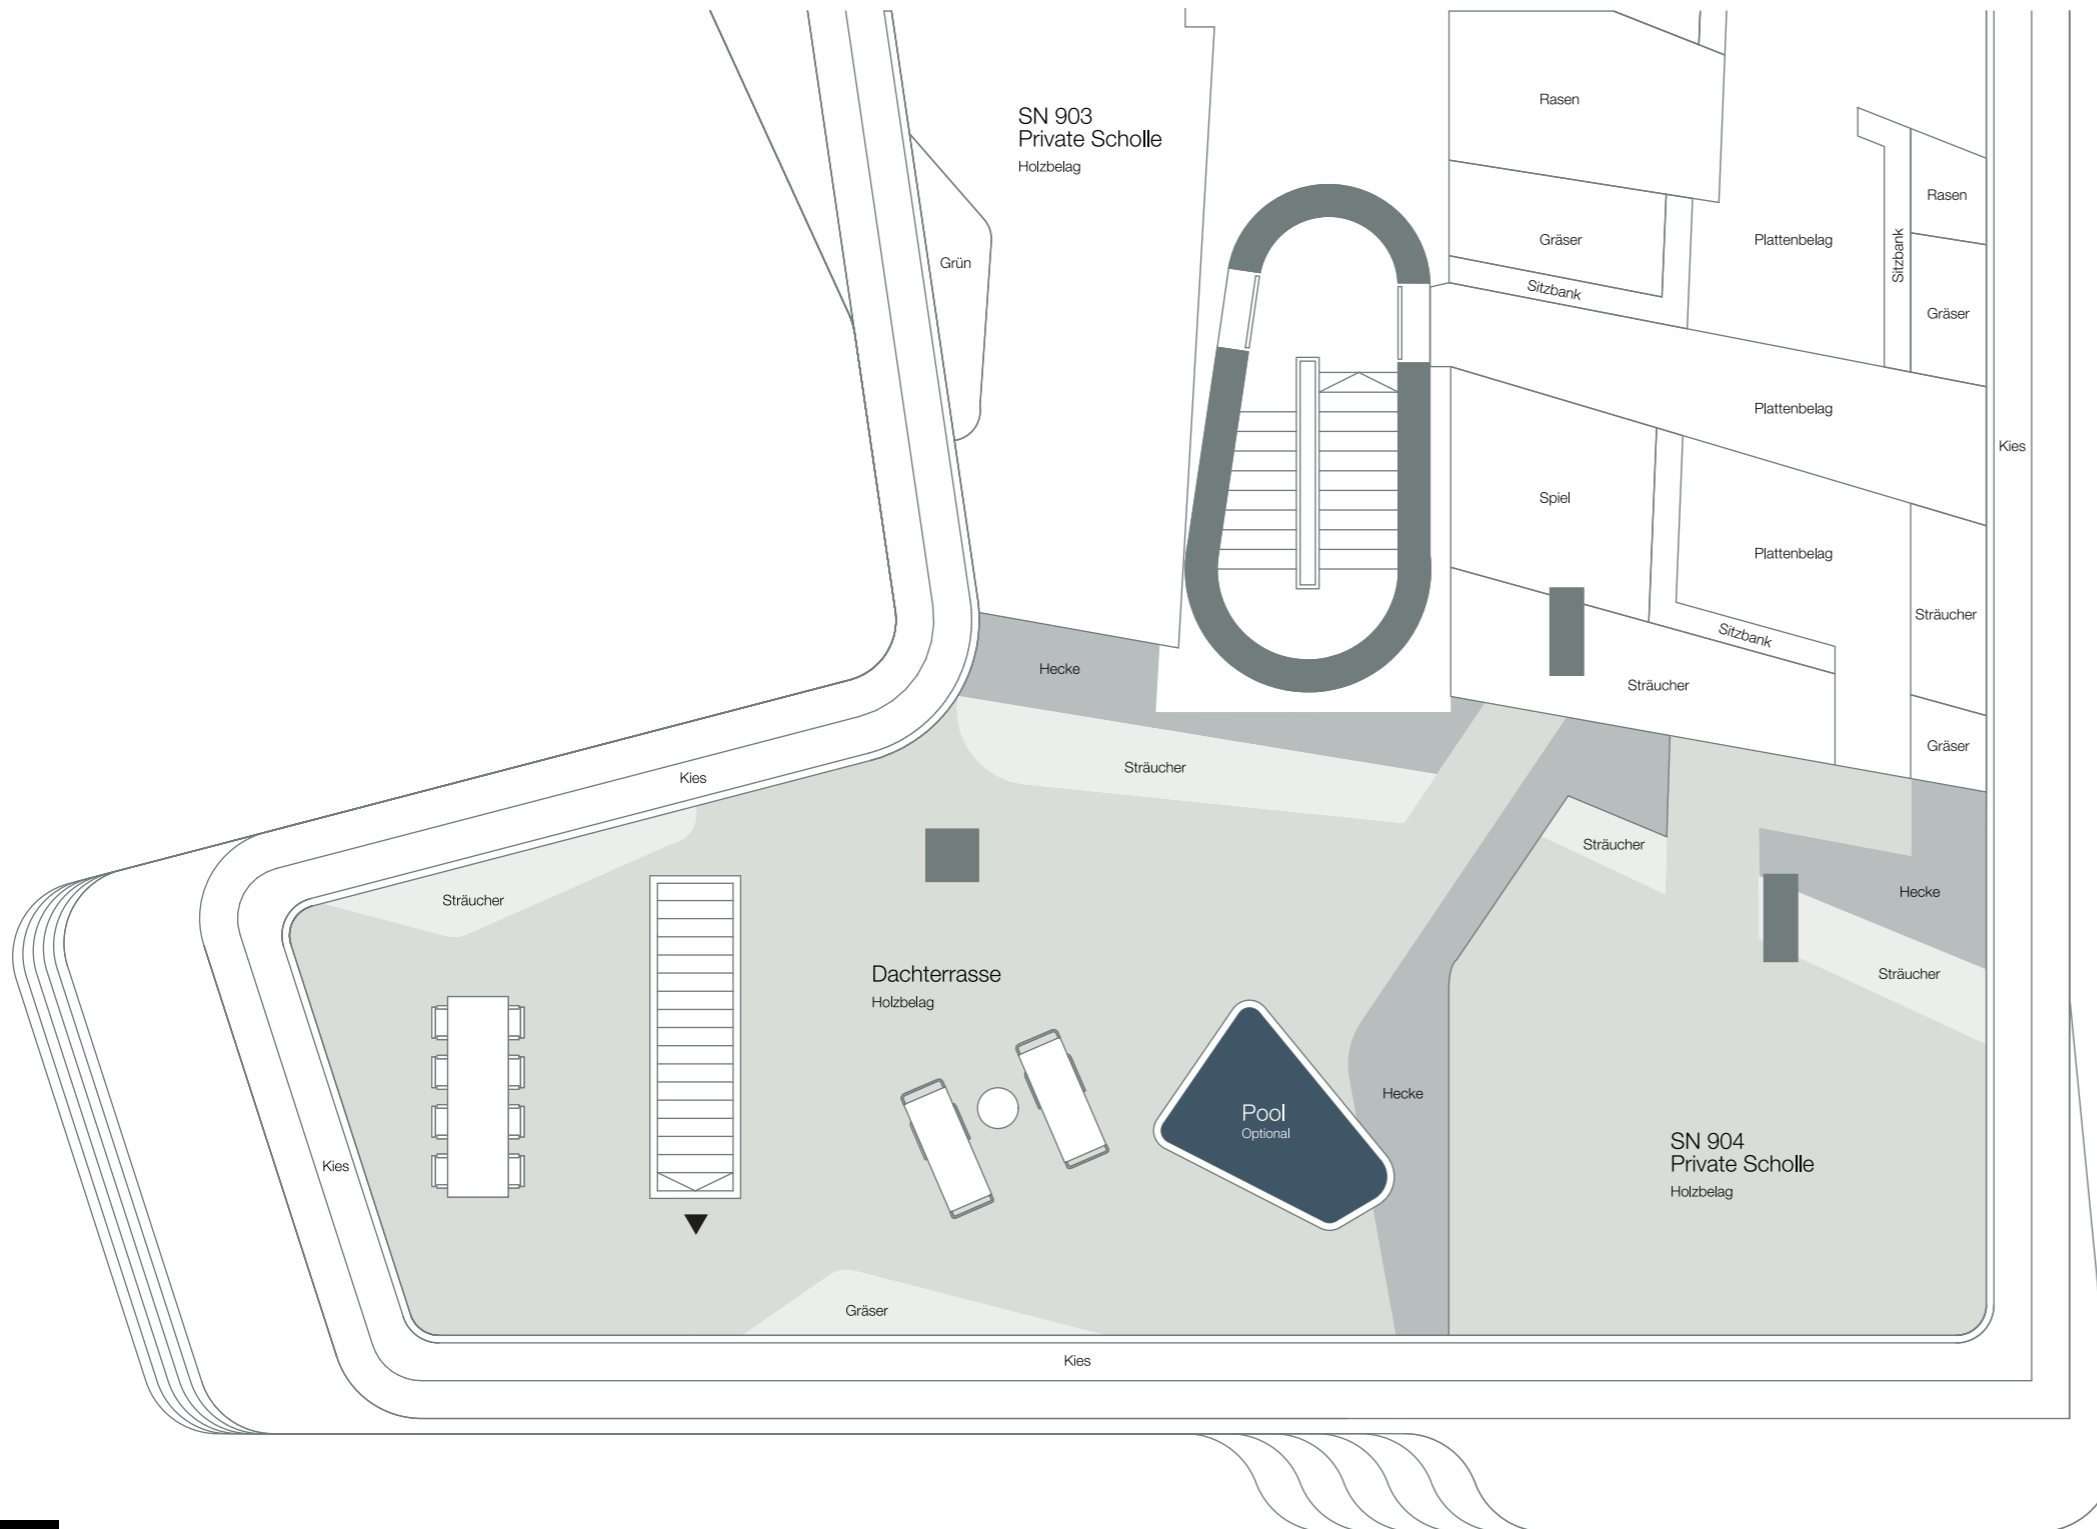


**bauwerk.**

Information: Grundrisse im Maßstab 1:100 (bei einem Ausdruck von DIN A3 auf 100%). Die Flächenangaben sind ohne Gewähr. Maßgeblich für Angaben zu Ausstattung und Objektausführung ist der Kauf- oder Mietvertrag. Im Übrigen gilt der Planungs- und Haftungshinweis unter: [www.bauwerk.de](http://www.bauwerk.de)

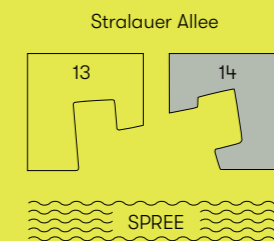

LAGEPLAN

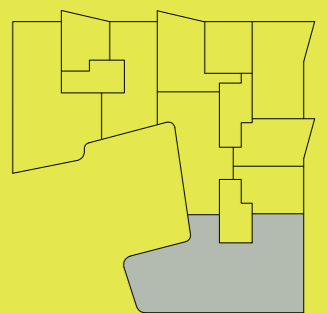

LAGE IM GEBÄUDE