


Erdgeschoss

Museum für Kunst- und Kulturgeschichte

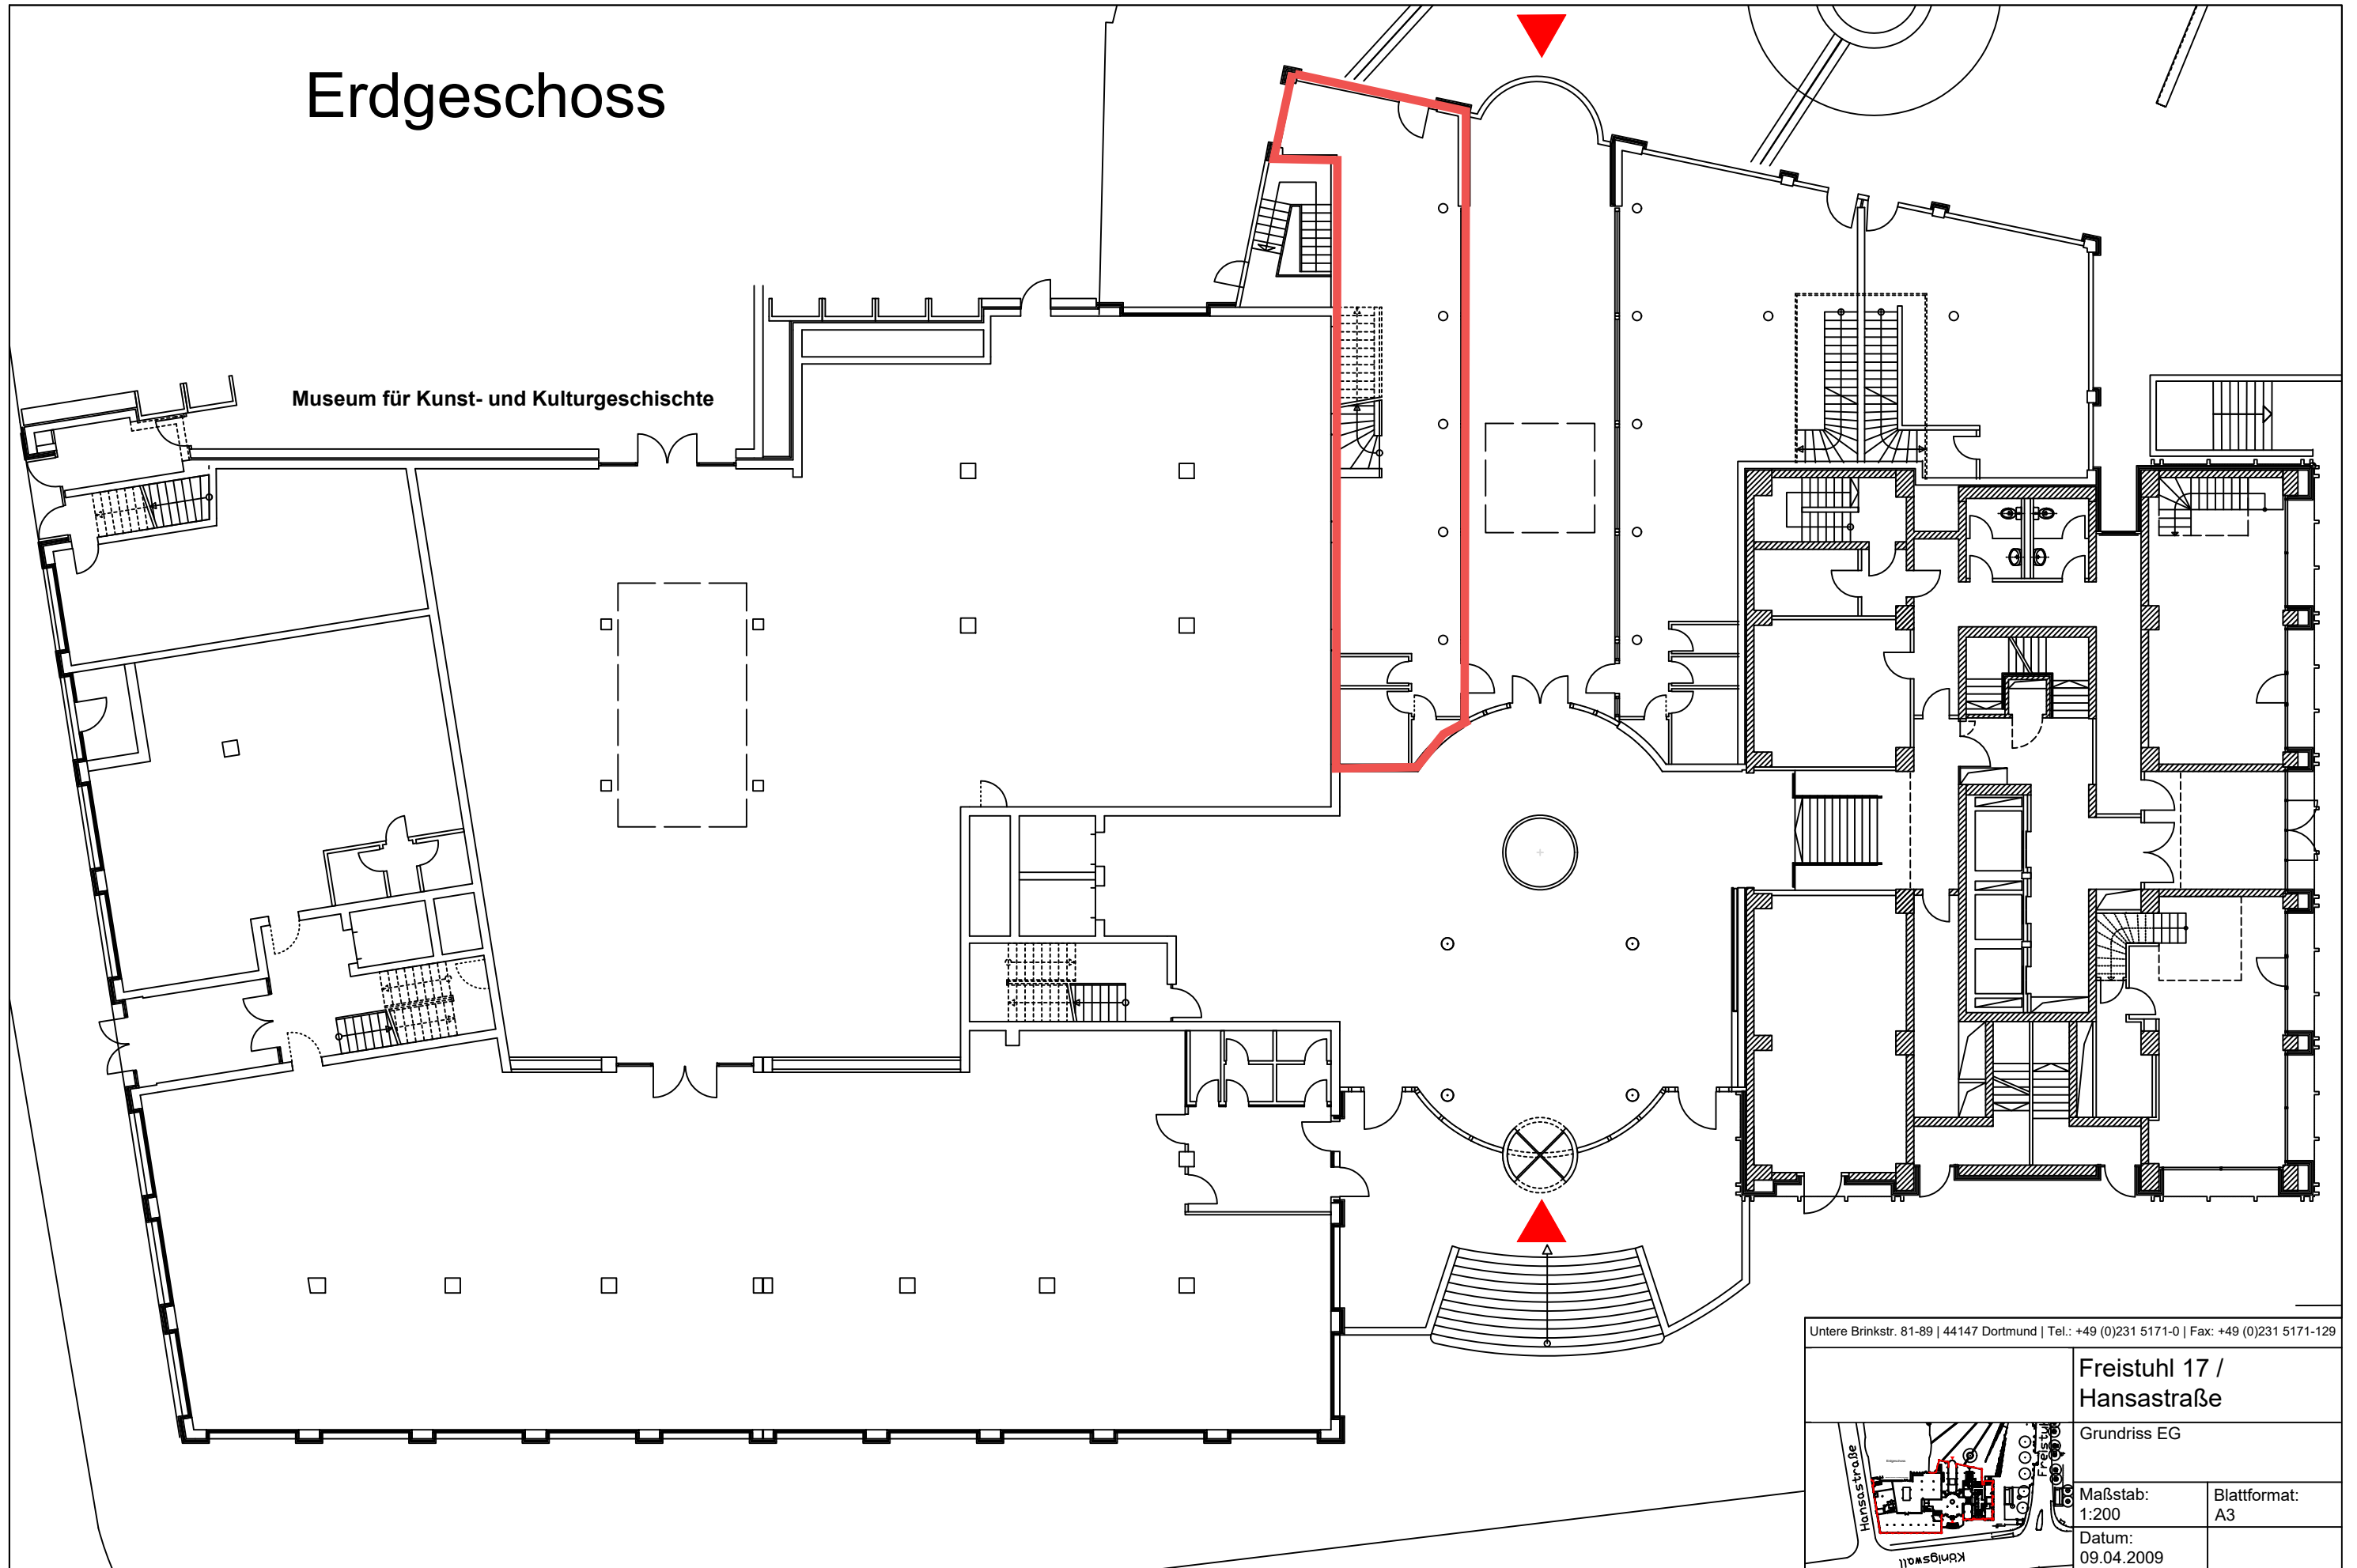

Untere Brinkstr. 81-89 | 44147 Dortmund | Tel.: +49 (0)231 5171-0 | Fax: +49 (0)231 5171-129

Freistuhl 17 /
Hansastraße

Grundriss EG

Maßstab:
1:200

Datum:
09.04.2009

Blattformat:
A3

