
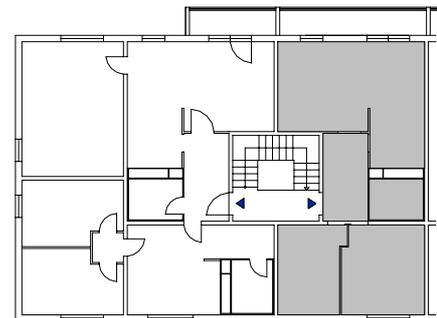


3 Zimmer-Wohnung 57,33 m²

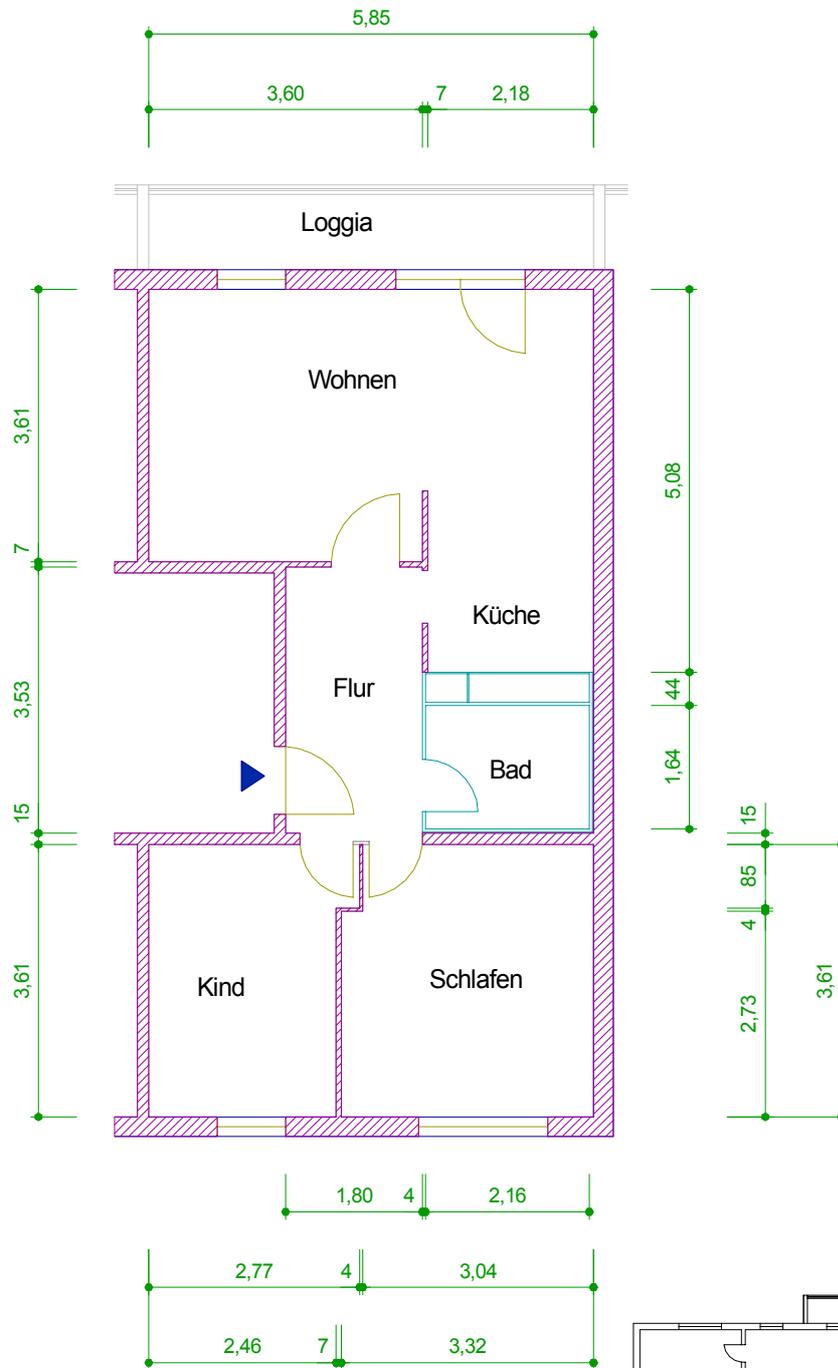

Maßangaben unverbindlich

	AWG Wohnungsbaugenossenschaft "Rennsteig" eG 98527 Suhl, Friedrich-König-Straße 11	Datum: 04/04
Objekt: Gräfenrodaer Straße 22 - 150/022/302		Maßstab: 1 : 100
Zeichnung: Grundriss - 3 Zimmer-Wohnung 2. Obergeschoß rechts		