


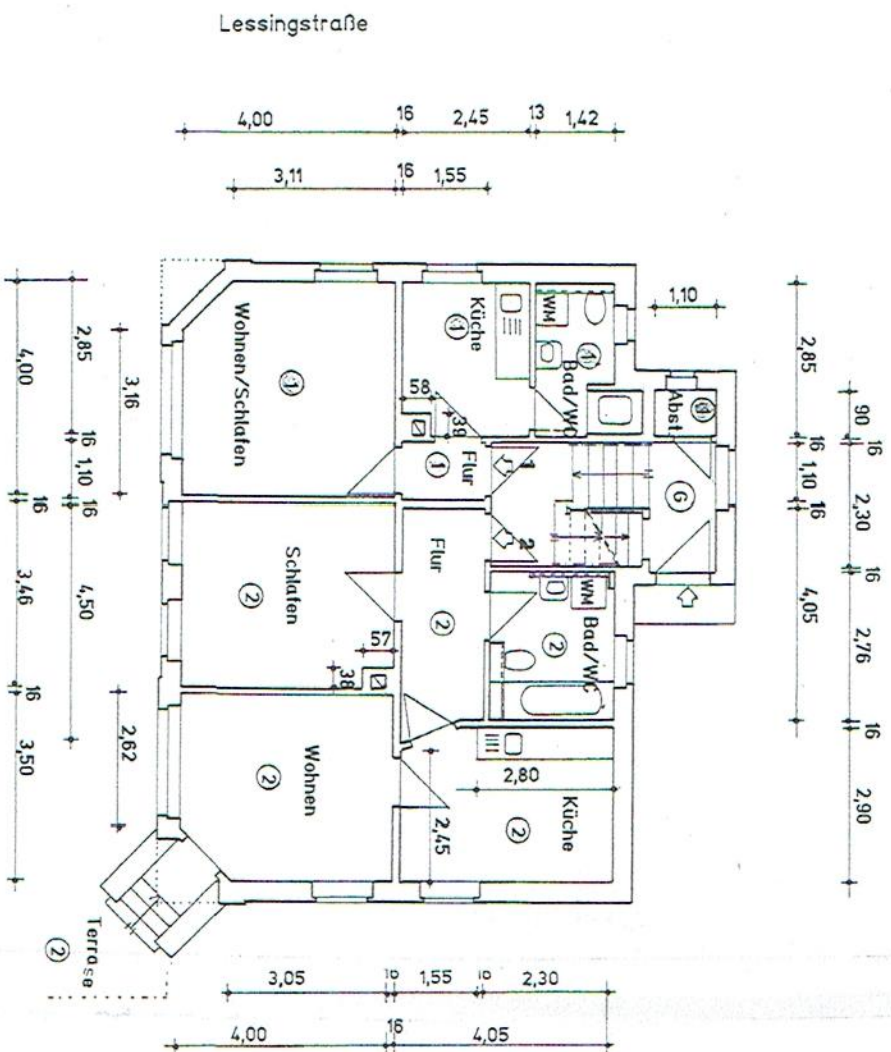

(6) = GEMEINSCHAFTSRAUM

WOHNUNG (4)

Flur	1,71 m ²
Wohnen/Schlafen	15,64 m ²
Küche	6,76 m ²
Bad/WC	4,52 m ²
Abstellraum	0,99 m ²

Wohnfläche gesamt: 29,62 m²

WOHNUNG (2)

Flur	6,30 m ²
Bad/WC	6,35 m ²
Küche	11,49 m ²
Wohnen	13,58 m ²
Schlafen	13,63 m ²
Abstellraum Bl. 3	1,13 m ²
Terrasse	4,00 m ²

Wohnfläche gesamt: 56,48 m²

Genaue Wohnflächen am fertigen Bau abnehmen!

LAUPLANUNGSBÜRO

gÜNTHER
Pe radiozstr. 55, Meerane

Datum: 10.9.2001
Name: [Signature]

Maßstab 1 : 100
Baueherr: Immo.- u. Beteiligungs-Management
Frank Morgenstern, 08134 Wildenfels / Wieseng.

Mehrfamilien - Wohnhaus
Lessingstr. 18
In 08112 Wilkau - Haßlau

Grundriss EG
- Abgeschlossenheit -

Blatt 2

