




Flurstück: 1536/15
Gemarkung: Lauf a.d.Pegnitz

Gemeinde: Stadt Lauf a.d.Pegnitz
Landkreis: Nürnberger Land
Bezirk: Mittelfranken

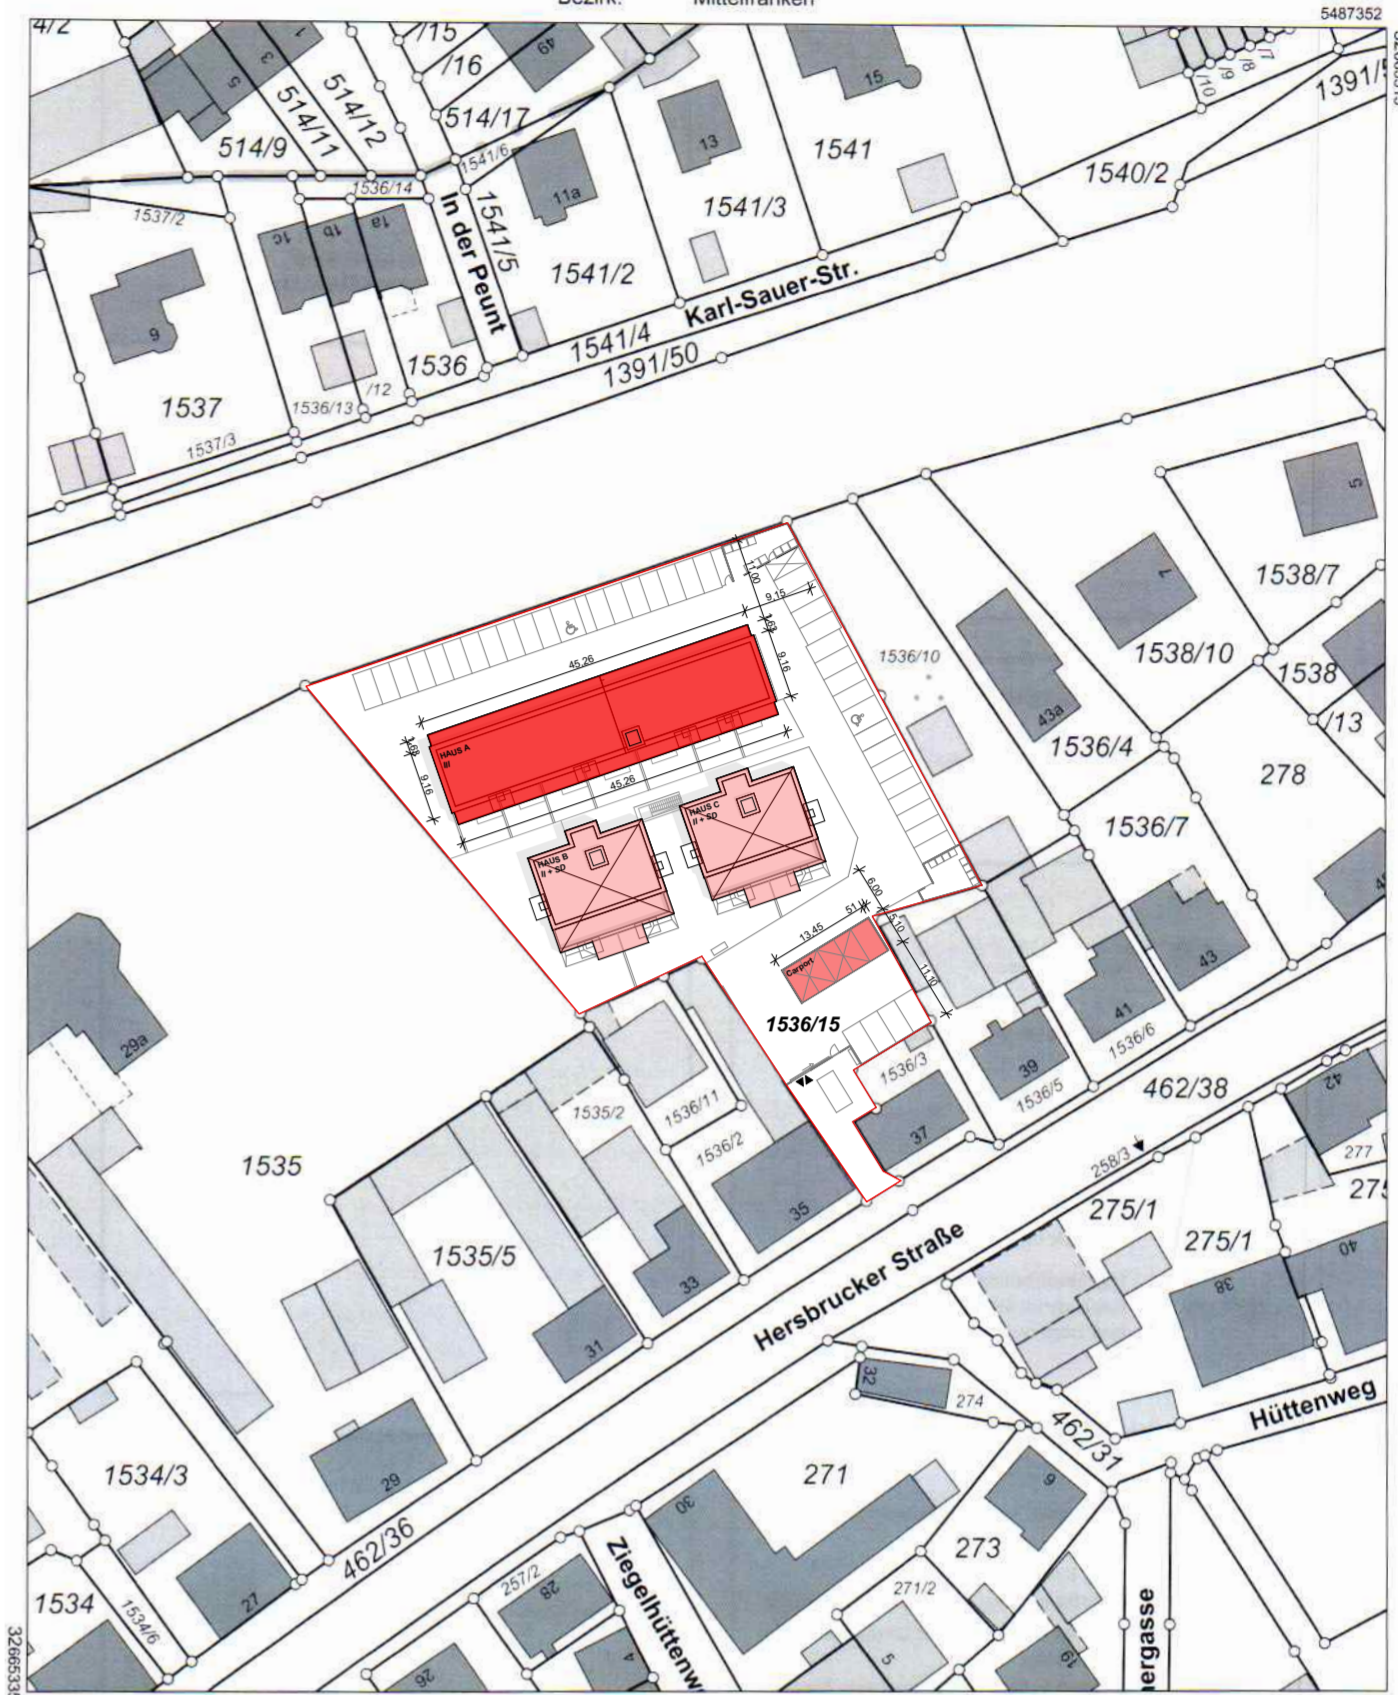


Maßstab 1:1000

Vervielfältigung nur in analoger Form für den eigenen Gebrauch.
Zur Maßentnahme nur bedingt geeignet.

Geschäftszeichen: 105920

Amt für Digitalisierung, Breitband
und Vermessung Nürnberg
- Außenstelle Hersbruck -
Nikolaus-Selnecker-Platz 8
91217 Hersbruck

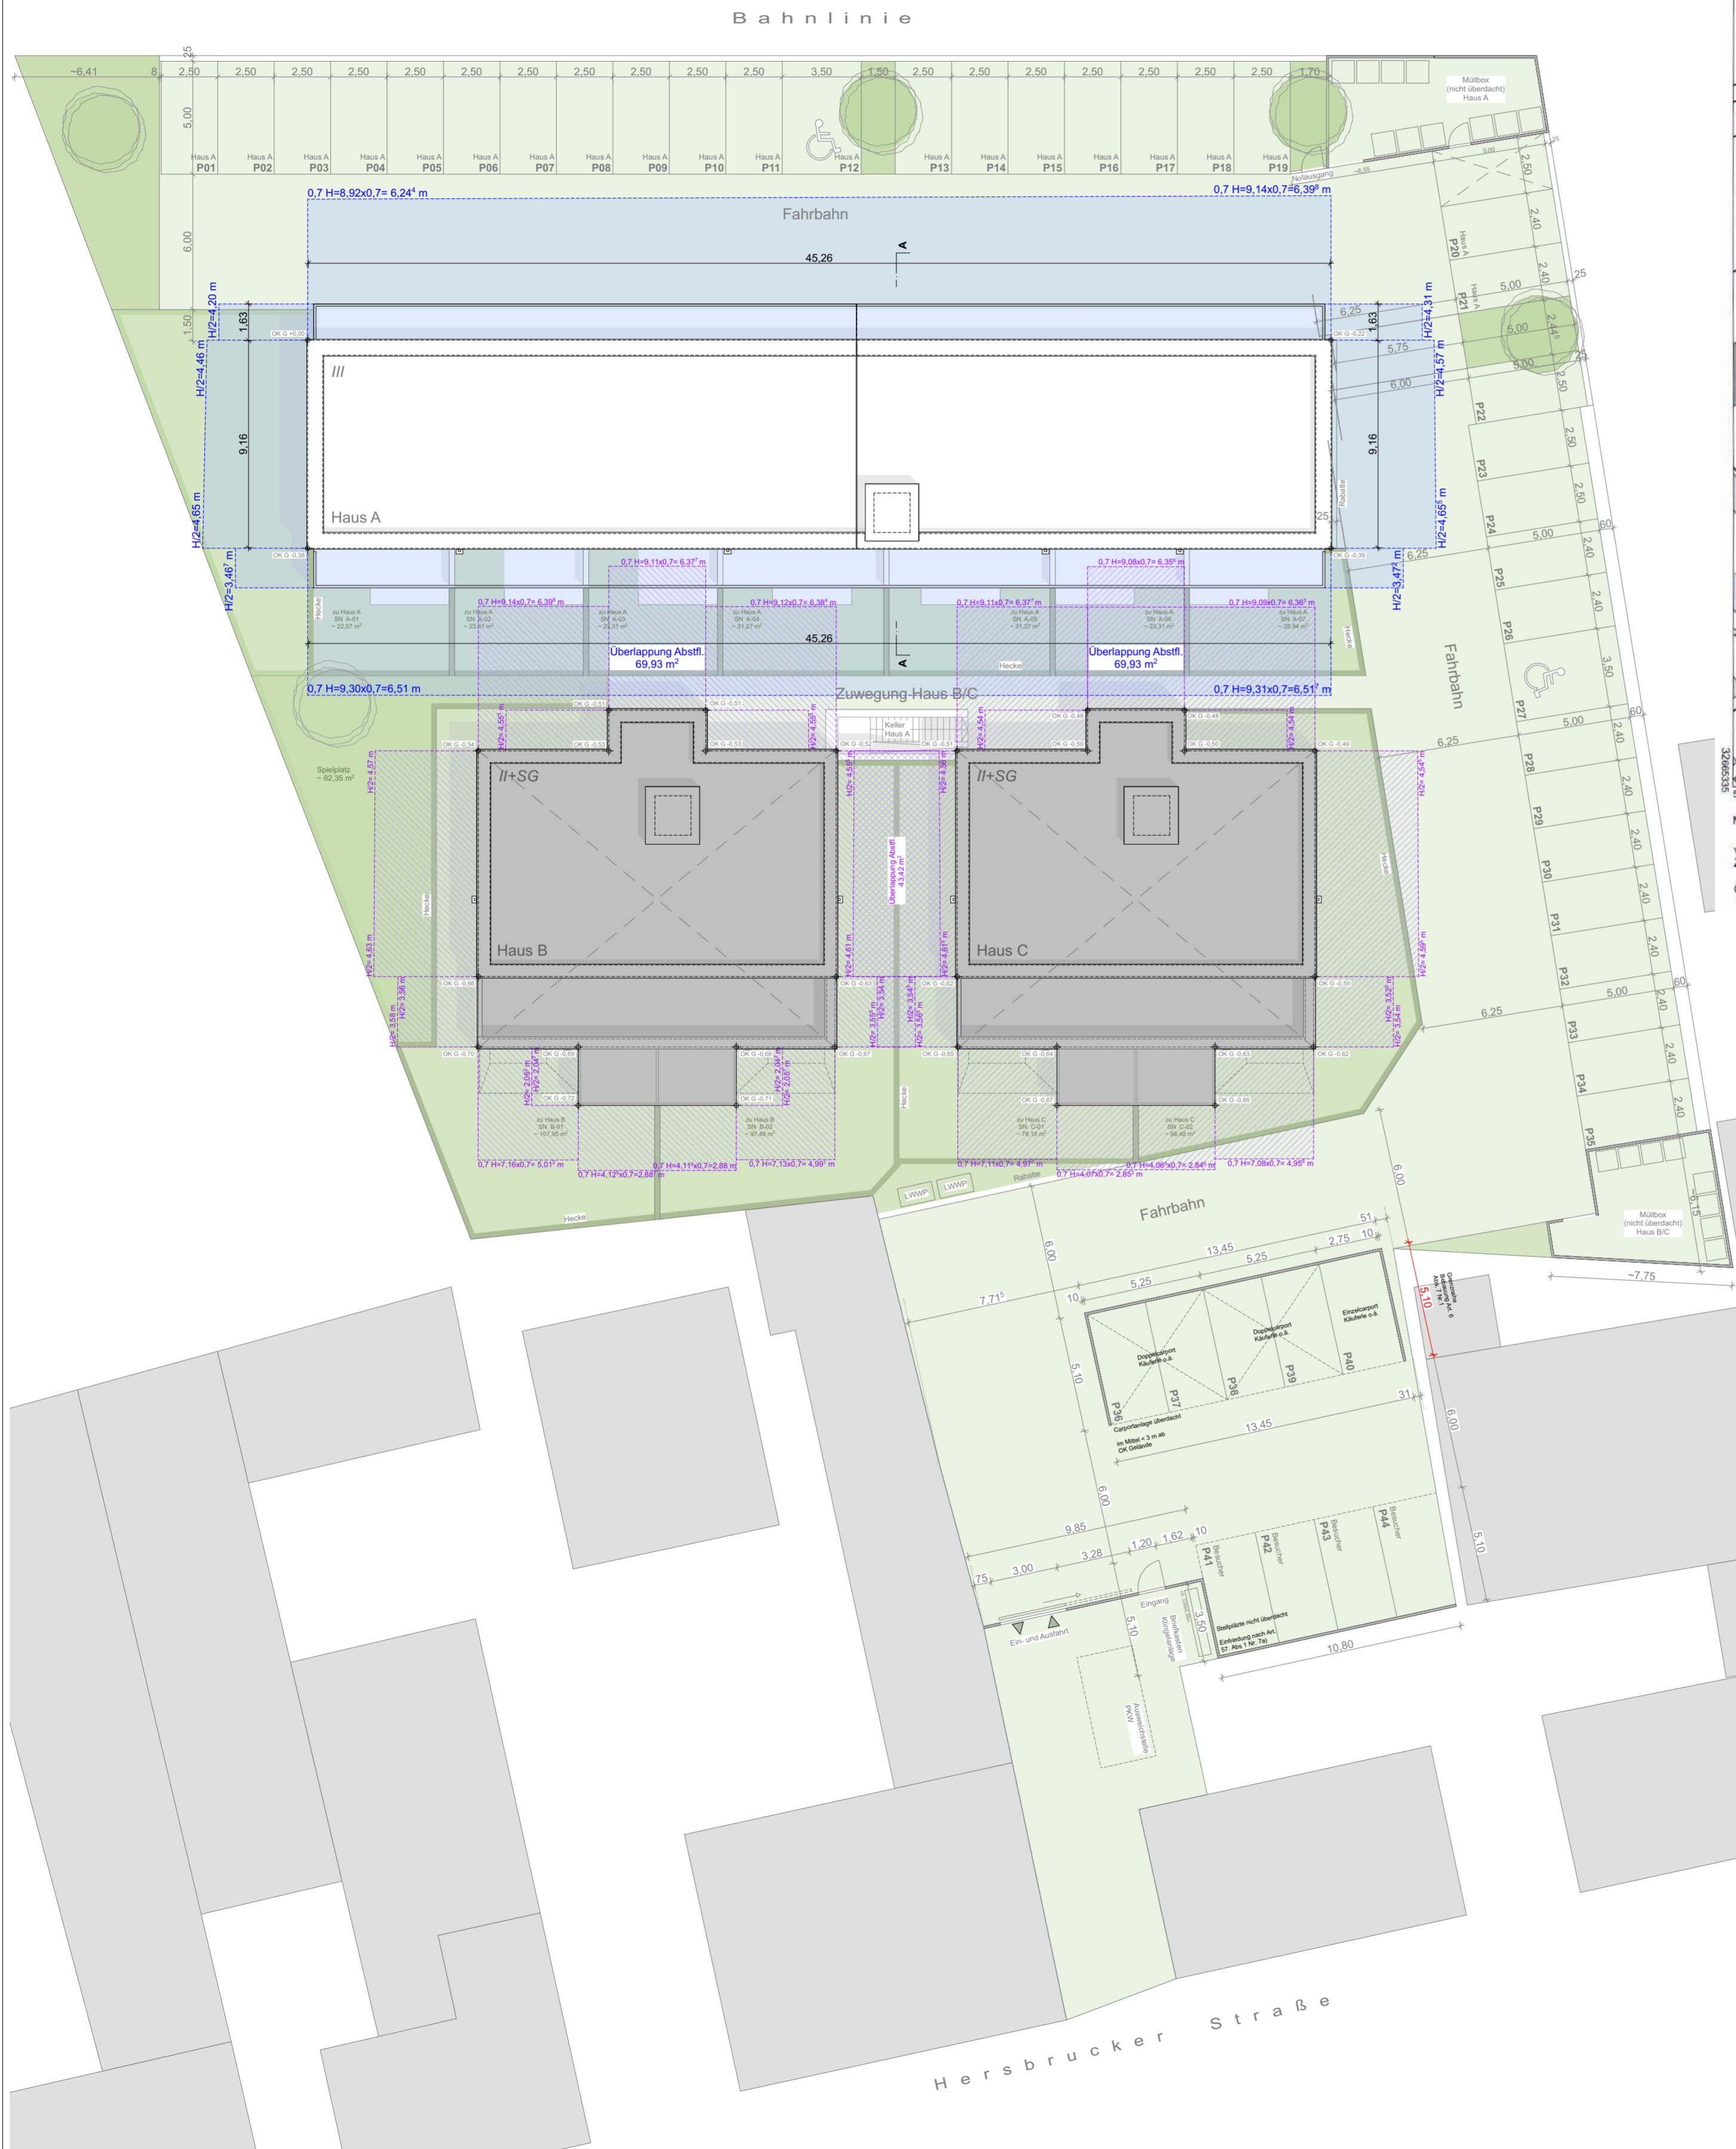

FLURNUMMER	EIGENTUMER	UNTERSCHRIFT
1536/10 und 1536/6	Gerhard Kalb Virchowstraße 6, 91207 Lauf a.d. Pegnitz	
1536/2 und 1536/11	Linda Birkmann-Danner Am Brücklein 6, 91207 Lauf a.d. Pegnitz	
1536/3	Thomas Bauer Kraftshofer Hauptstraße 152a, 90427 Nürnberg	
1391	DB Netz AG Theodor-Heuss-Alle 7, 60486 Frankfurt am Main	
1536/5	Helmut Geier Hersbrucker Straße 39, 91207 Lauf a.d. Pegnitz	
1535	Karin Thiel-Dörfler Hersbrucker Straße 29a, 91207 Lauf a.d. Pegnitz	

BAUVORHABEN / ANSCHRIFT
Errichtung eines Wohnhauses mit 21 Wohneinheiten - Haus A - mit Stellplätzen und Carport
FLNR. 1536/15
Hersbrucker Straße 37 b, 91207 Lauf a.d. Pegnitz



PLANNHALT
Lageplan mit Dachaufsicht und Abstandsflächen
Amtlicher Lageplan mit Baumaßnahmen
HES_LP_DA_300

AUFTRAGGEBER: Prima Wohnbau GmbH An der Grube 14, 90579 Langenzenn	Maßstab: 1:200	Plangröße: 594x594
UNTERSCHRIFT:	Datum: 08.02.2023	Gezeichnet: bb/mw
ENTWURFSVERFASSER: GRUPPE93 Architektur Marktplatz 23, 91207 Lauf	VORLAGEBERECHTIGTER n. Art. 61 BayBO: Ben Bauer, Ing. M.A. Architekt ByAK	

Tel. 09123 98 33 77
Mail info@gruppe93.de
Web www.gruppe93.de