
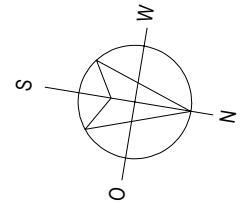


t malz  
immobilien

OBJEKT: 2367  
24860 Böklund  
PLANINHALT: Grundriss Erdgeschoss  
MAßSTAB: 1:100



Grundriss zur Massentnahme nicht geeignet!

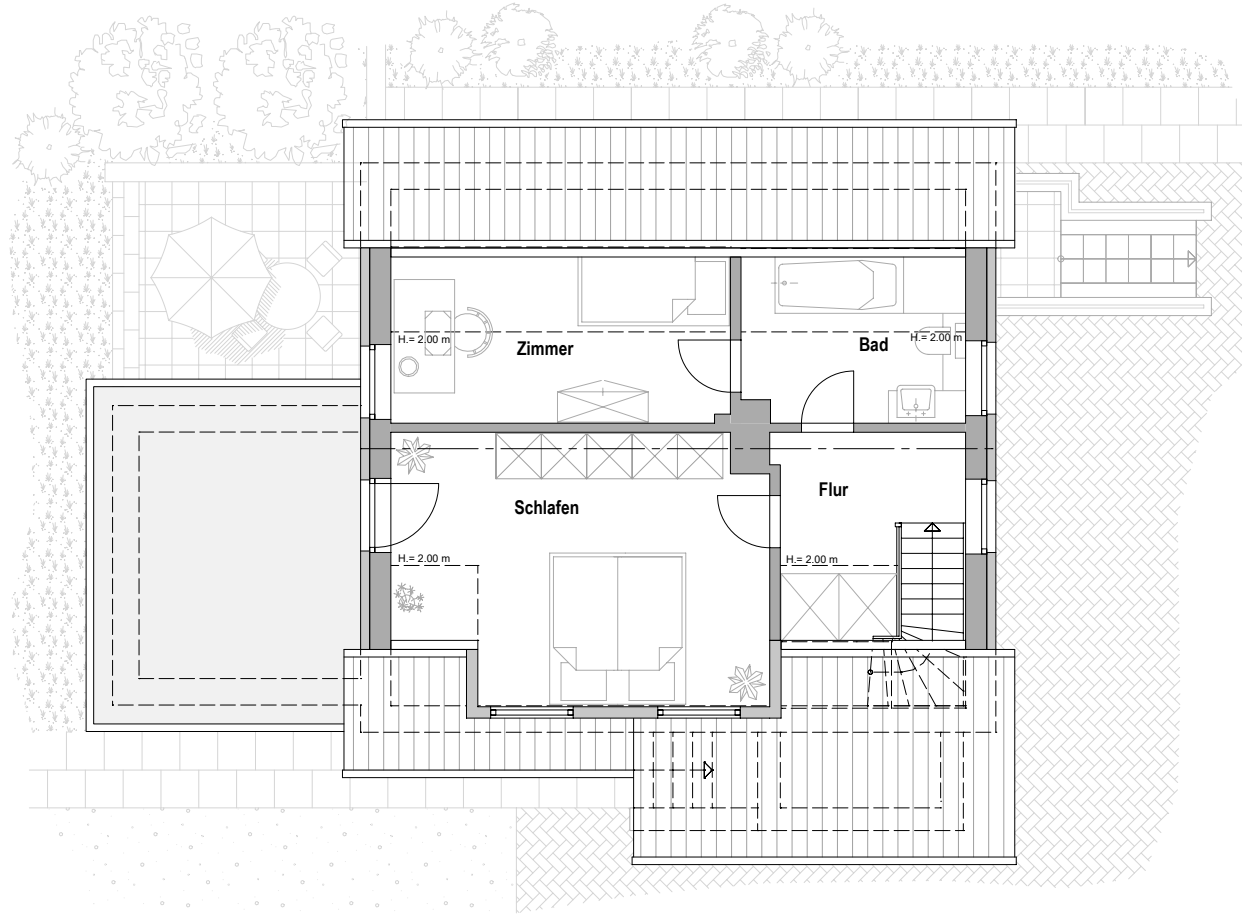

**t malz**  
immobilien

OBJEKT: 2367  
24860 Böklund  
PLANINHALT: Grundriss Dachgeschoss  
MAßSTAB: 1:100

Grundriss zur Massentnahme nicht geeignet!

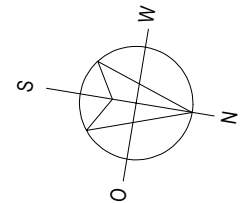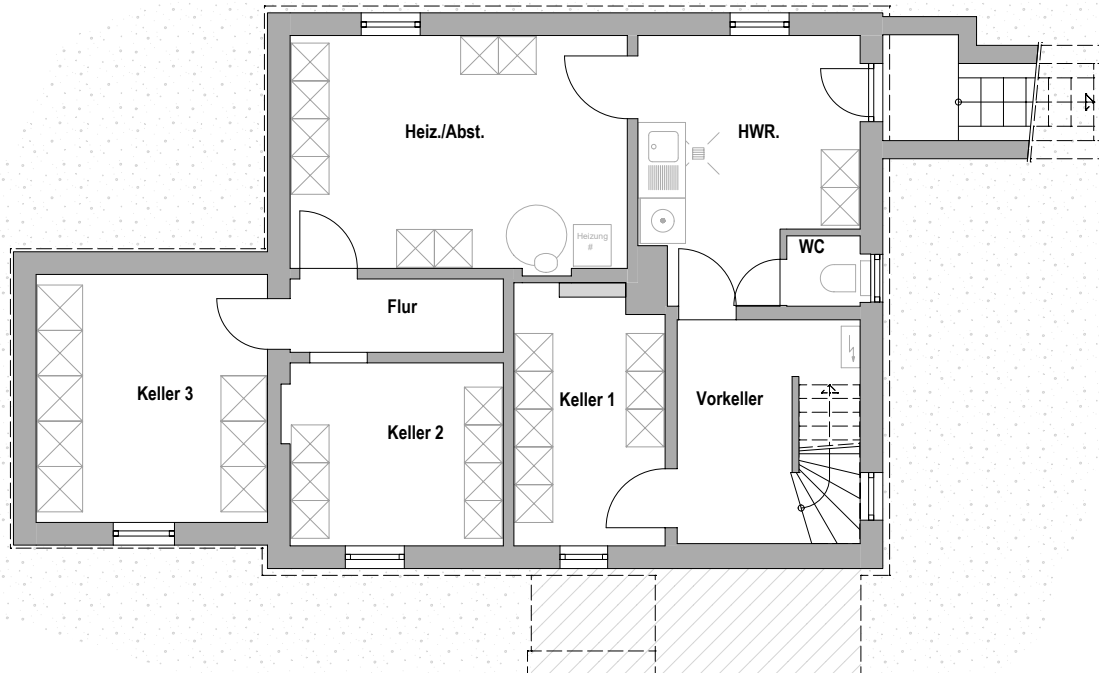

**t malz**  
immobilien

OBJEKT: 2367  
24860 Böklund  
PLANINHALT: Grundriss Kellergeschoss  
MAßSTAB: 1:100

Grundriss zur Massentnahme nicht geeignet!