


1
A2.5

Grundriss Obergeschoss

1:100

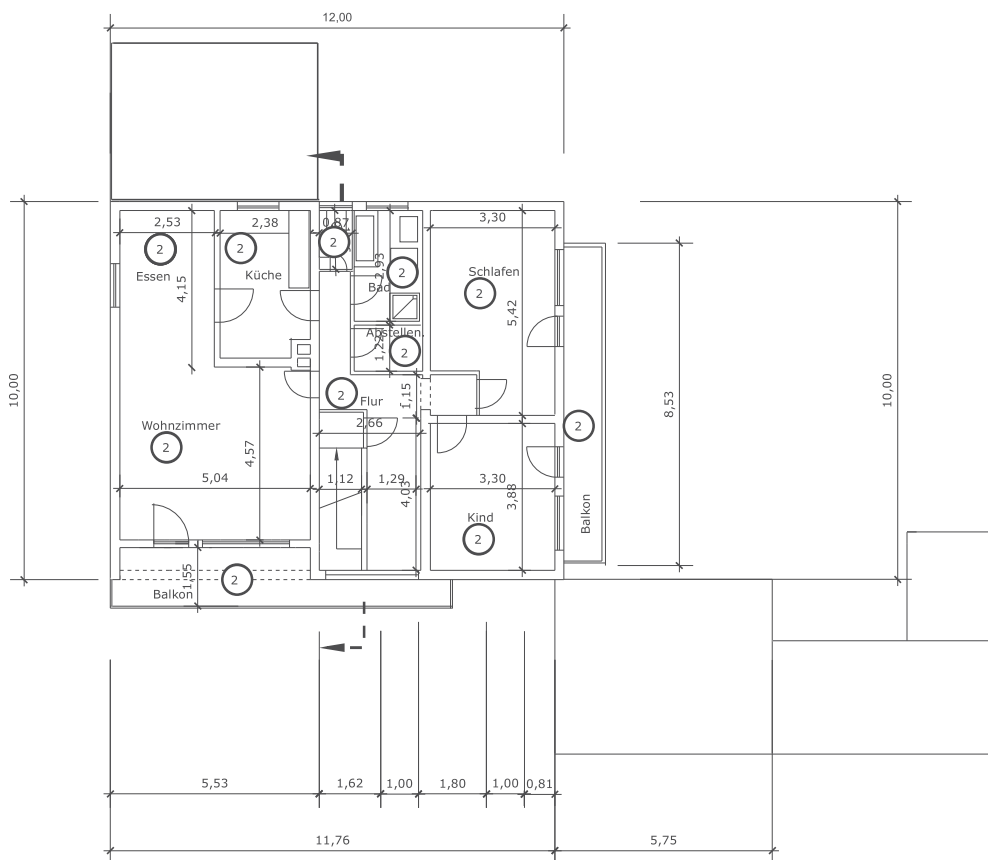

Kölnerstrasse 49
64293 Darmstadt

64293 Darmstadt

November 20, 2020
Maßstab 1:100

Grundriss Obergeschoss