



HERDERGÄRTEN

Herderstraße 4, 6, 8/ 83024 Rosenheim

Wohnung 1.4.6

ETAGE E4

ZIMMER 3

WOHNFLÄCHE ca. 89 m²

Eingang ca. 10 m²

Flur ca. 4 m²

Wohnen / Küche ca. 23 m²


Schlafen 1 ca. 18 m²

Schlafen 2 ca. 15 m²

Badezimmer ca. 12 m²

Balkon (50%) ca. 7 m²

Der Grundriss stellt einen aktuellen Planstand dar. Ein Gewähr für die Richtigkeit und Vollständigkeit, insbesondere zur Bemaßung, kann nicht übernommen werden.

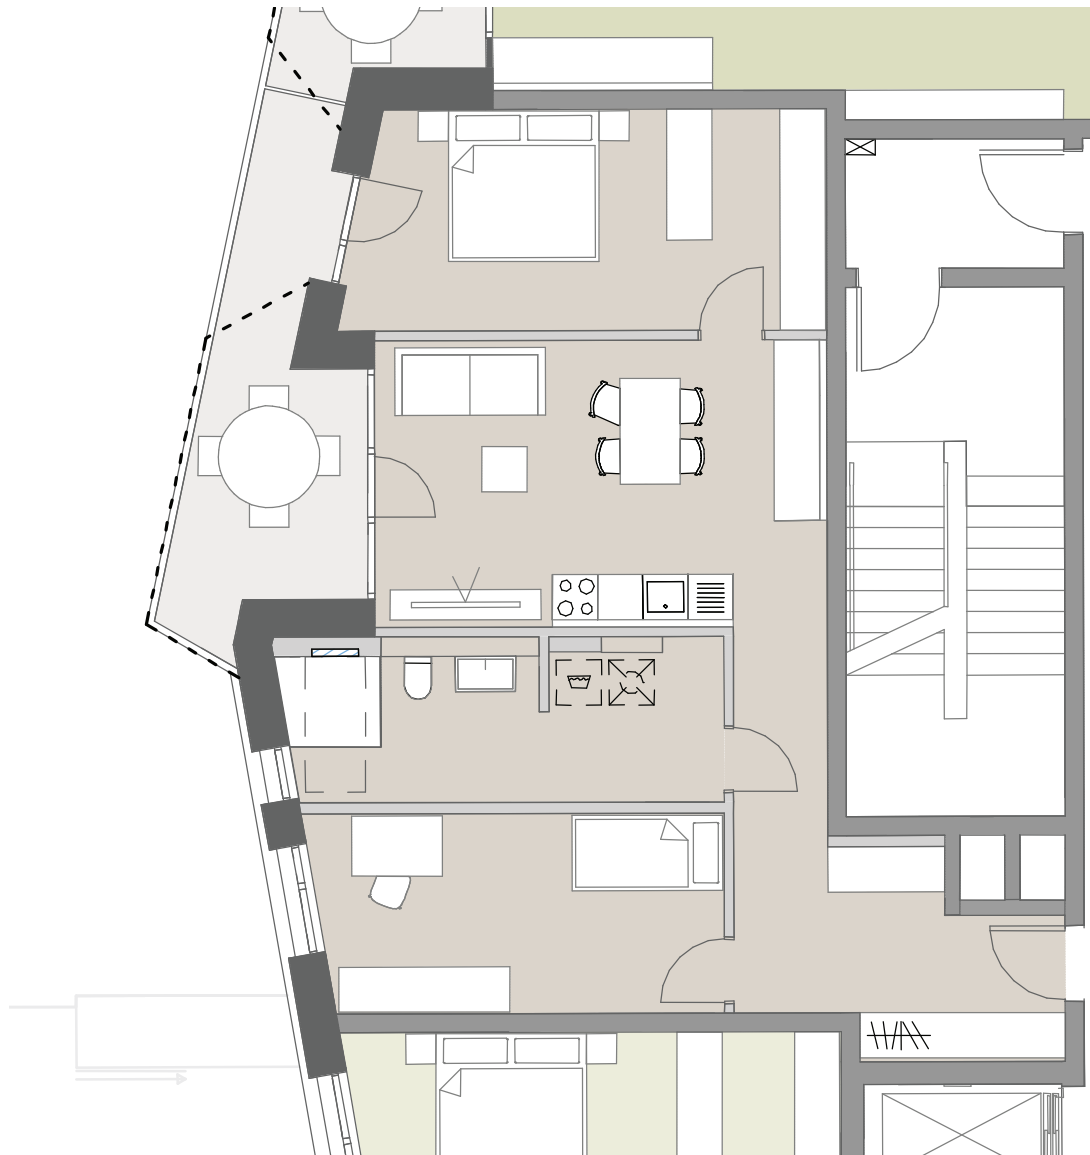

LEGENDE

--- Balkonverlauf im darüberliegenden Geschoss

Grundrisse im Maßstab 1:100 bei Ausdruck auf DIN A4 in 100%



werndl-partner.de

