
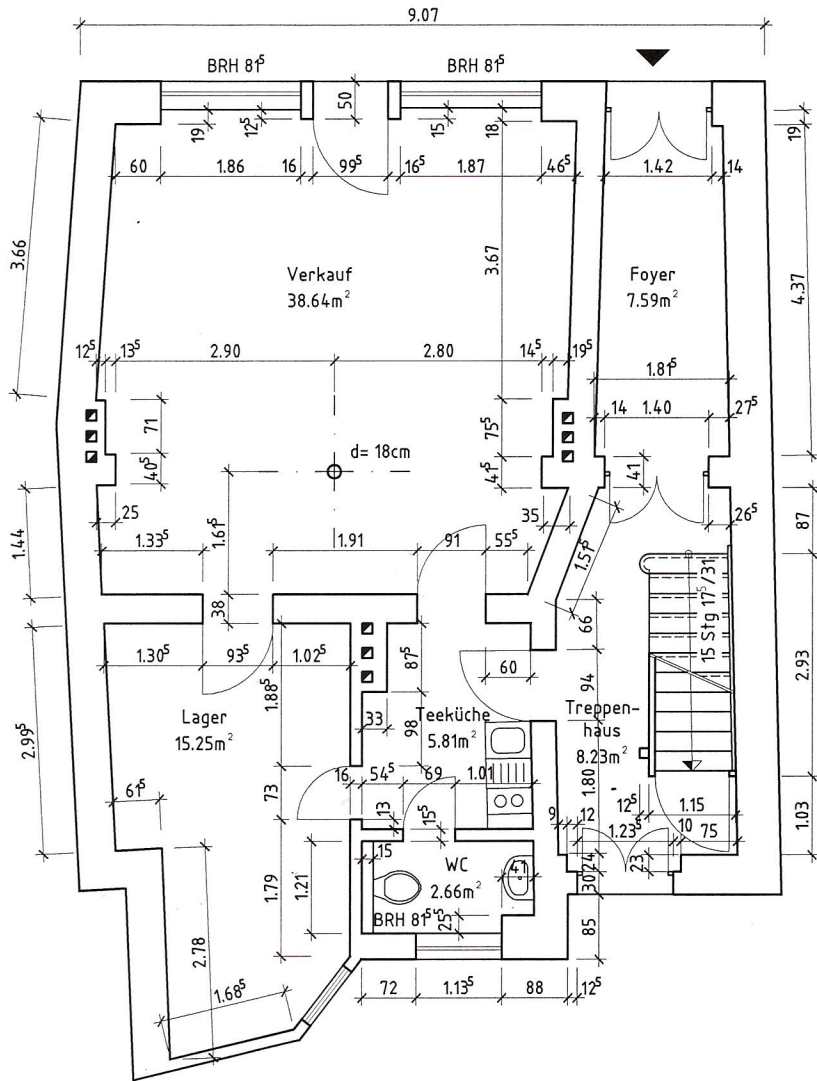


Grundriss EG

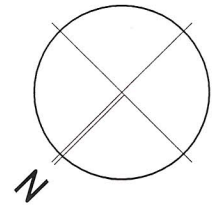

Umbau und Sanierung Magdeburger Str. 20 Oschersleben / Börde	Grundriss EG	Maßstab 1:100
	Planung / Umbau	03.06.2005
CMB Architecture Dipl.-Ing. Architekt Matthias Brandner Helmholtzstraße 2-9 10587 Berlin - Charlottenburg		Tel. 030 - 30100575
		Fax 030 - 30100571