

# Steve's Cafe

Projektnummer: 139

## Baustelle:

Gottlieb-Daimler-Straße 3  
73614 Schorndorf

## Bauherr:

SPF-Gastro GmbH  
Archivstraße 13  
73614 Schorndorf

## Plantitel:

**Grundriss**

## Plannummer:

**0.00.0**

**Grundriss**

## Info:

Gezeichnet: RR


Datum: 22.04.2020

Format: A3

Maßstab: 1:100

## Änderungen:

Änderungen Stand: -

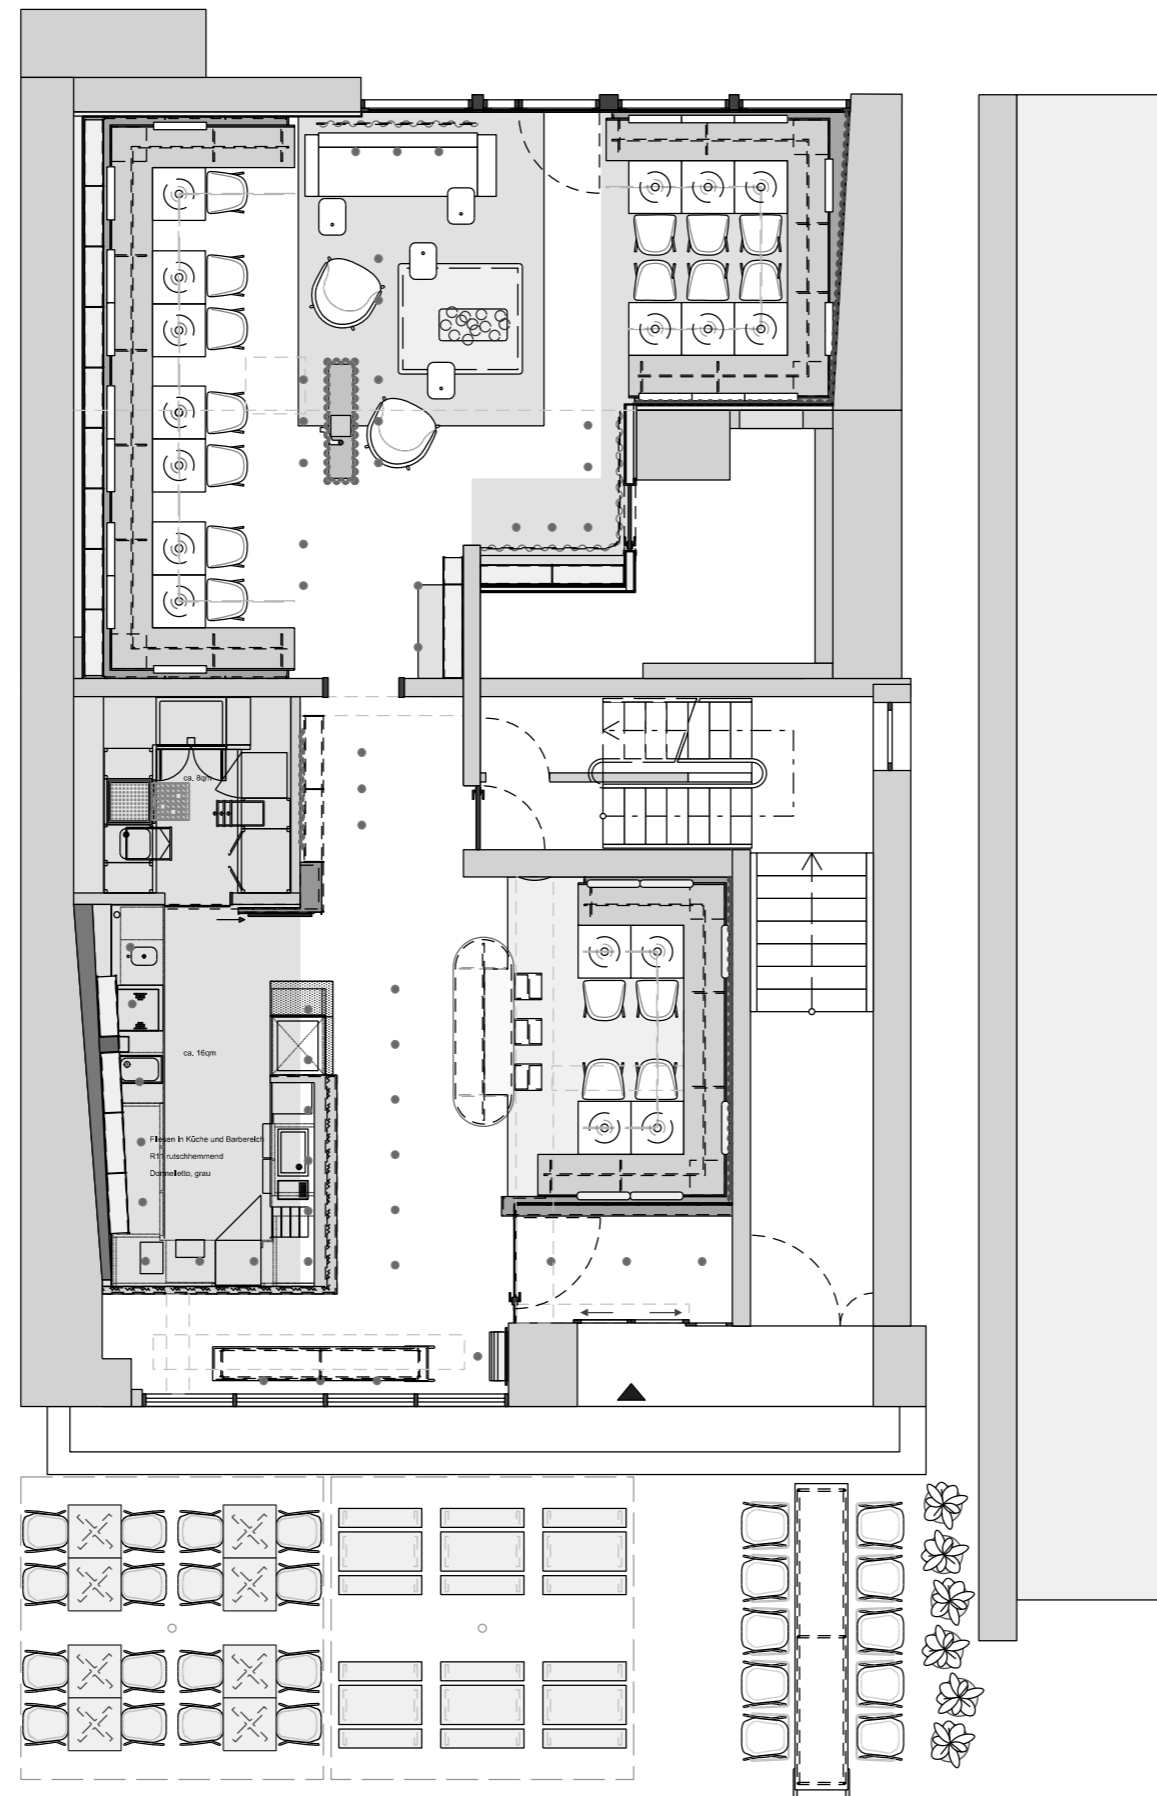

STUDIO  
**Komo**

alle Maße und Höhen sind vom ausführenden  
Gewerk eigenverantwortlich vor Ort zu prüfen.  
Unstimmigkeiten sind dem Planersteller  
unverzüglich mitzuteilen.

Studio Komo übernimmt kein Gewähr