


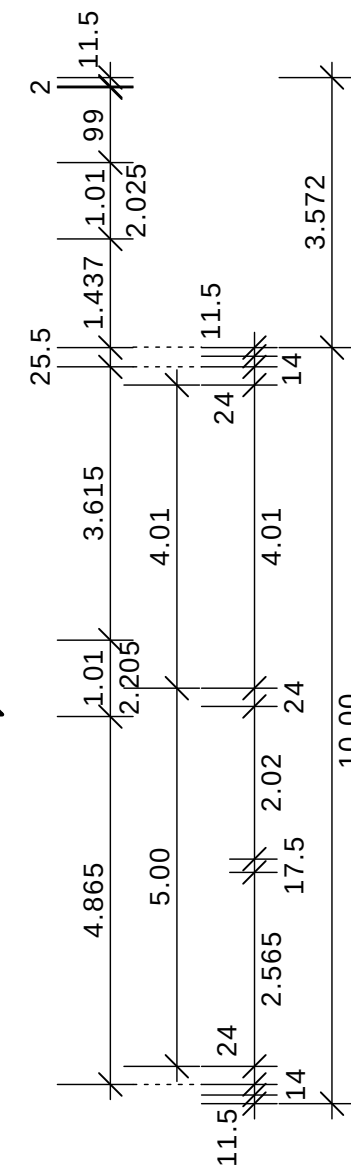

GRUNDRISS EG - HAUS-2

S-2 ersetzt	BAUANTRAG ing.-büro LarsNiklas.de entwurf, planung, bauantrag, statik, bauleitung staatl. anerkl. sachverständiger für schall- & wärmeschutz dipl. dipl.-ing. lars niklas tel.: 02421-201922 fax: 02421-201944 falkenreg 12 52399 merzenich planung-statik@larsniklas.de	<u>Bauvorhaben:</u> Neubau von zwei Einfamilienhäusern mit Garage <u>Bauherr:</u> Herr Markus Bollig Hochkirchenstr. 12 52388 Nörvenich-Irresheim <u>Baustelle:</u> Nörvenich, Ecke Annastr. / Prisselstr. Gemarkung Irresheim, Flur 6, Parzelle 145	<u>Planer:</u> Datum: 19.09.2013 Plan-Nr.: A-07 Maßstab: 1:100	Brüstungshöhen beziehen sich auf OK-Rohdecke <u>Bauherr:</u>	Alle Angaben und Masse sind vor Ort auf der Baustelle durch die Bauleitung zu kontrollieren und zu überprüfen Bei Abweichungen bitte kurze Aktennotiz an 02421-201944 per Fax senden. Deckendurchbrüche nach Angaben der Bauleitung vor Ort. gez. dipl. ing. l. niklas
-------------------------------	--	---	---	---	---